




结构初步设计图纸

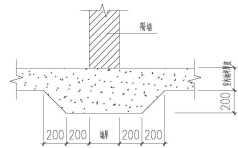

底层无梁隔墙基础做法

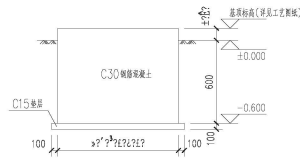

设备基础示意图

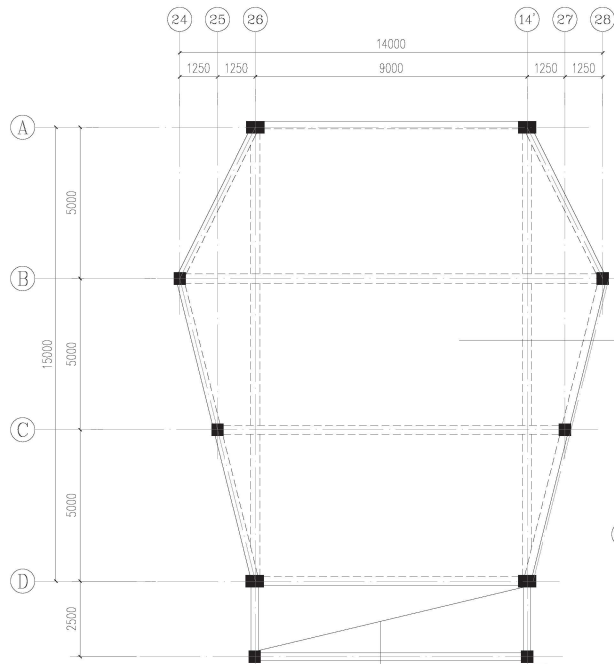


单体三

截面编号	截面型号	材质	备注
QL-1	HN300x150x6.5x9	Q355B	
QL-2	HN200x100x5.5x8	Q355B	

说明:

- 主要加固材料: 混凝土强度等级: C30; 钢筋: HRB400级(Φ); 钢材: Q355B。
混凝土强度等级: C30; 垫层: C15。
钢筋: HRB400级(Φ), 钢材: Q355B。
胶黏剂: 胶黏剂采用A级胶, 钢板和地盘的胶黏剂必须采用专门配制的改性环氧树脂胶黏剂。
纤维和纤维复合材: 纤维复合材的纤维必须为连续纤维, 纤维复合材等级采用高强度I级布300g/m²。
锚栓: 采用有锚栓效应的后扩底机械锚栓, 或柱体有倒锥或全锚状的胶黏剂锚栓。
聚合物改性水泥砂浆: 修补裂缝的专用水泥砂浆强度不低于2.5Mpa。
2、如原结构混凝土出现疏松、破损、严重吸水等缺陷应进行修复处理, 首先清理缺陷部位至坚实基层并清洗干净;
经洒水充分湿润后采用修补砂浆进行修复, 对大体和缺陷, 宜用灌浆料浇筑进行修复, 如出现露筋、钢筋锈蚀等现象,
首先清除钢筋周边破损混凝土, 对钢筋进行除锈和清洁处理, 再采用砂浆进行修复, 混凝土保护层不足时应保护层进行修复。
当钢筋锈蚀严重或出现大面积露筋、钢筋锈蚀等情况时应按设计单位进行处理。

单体二

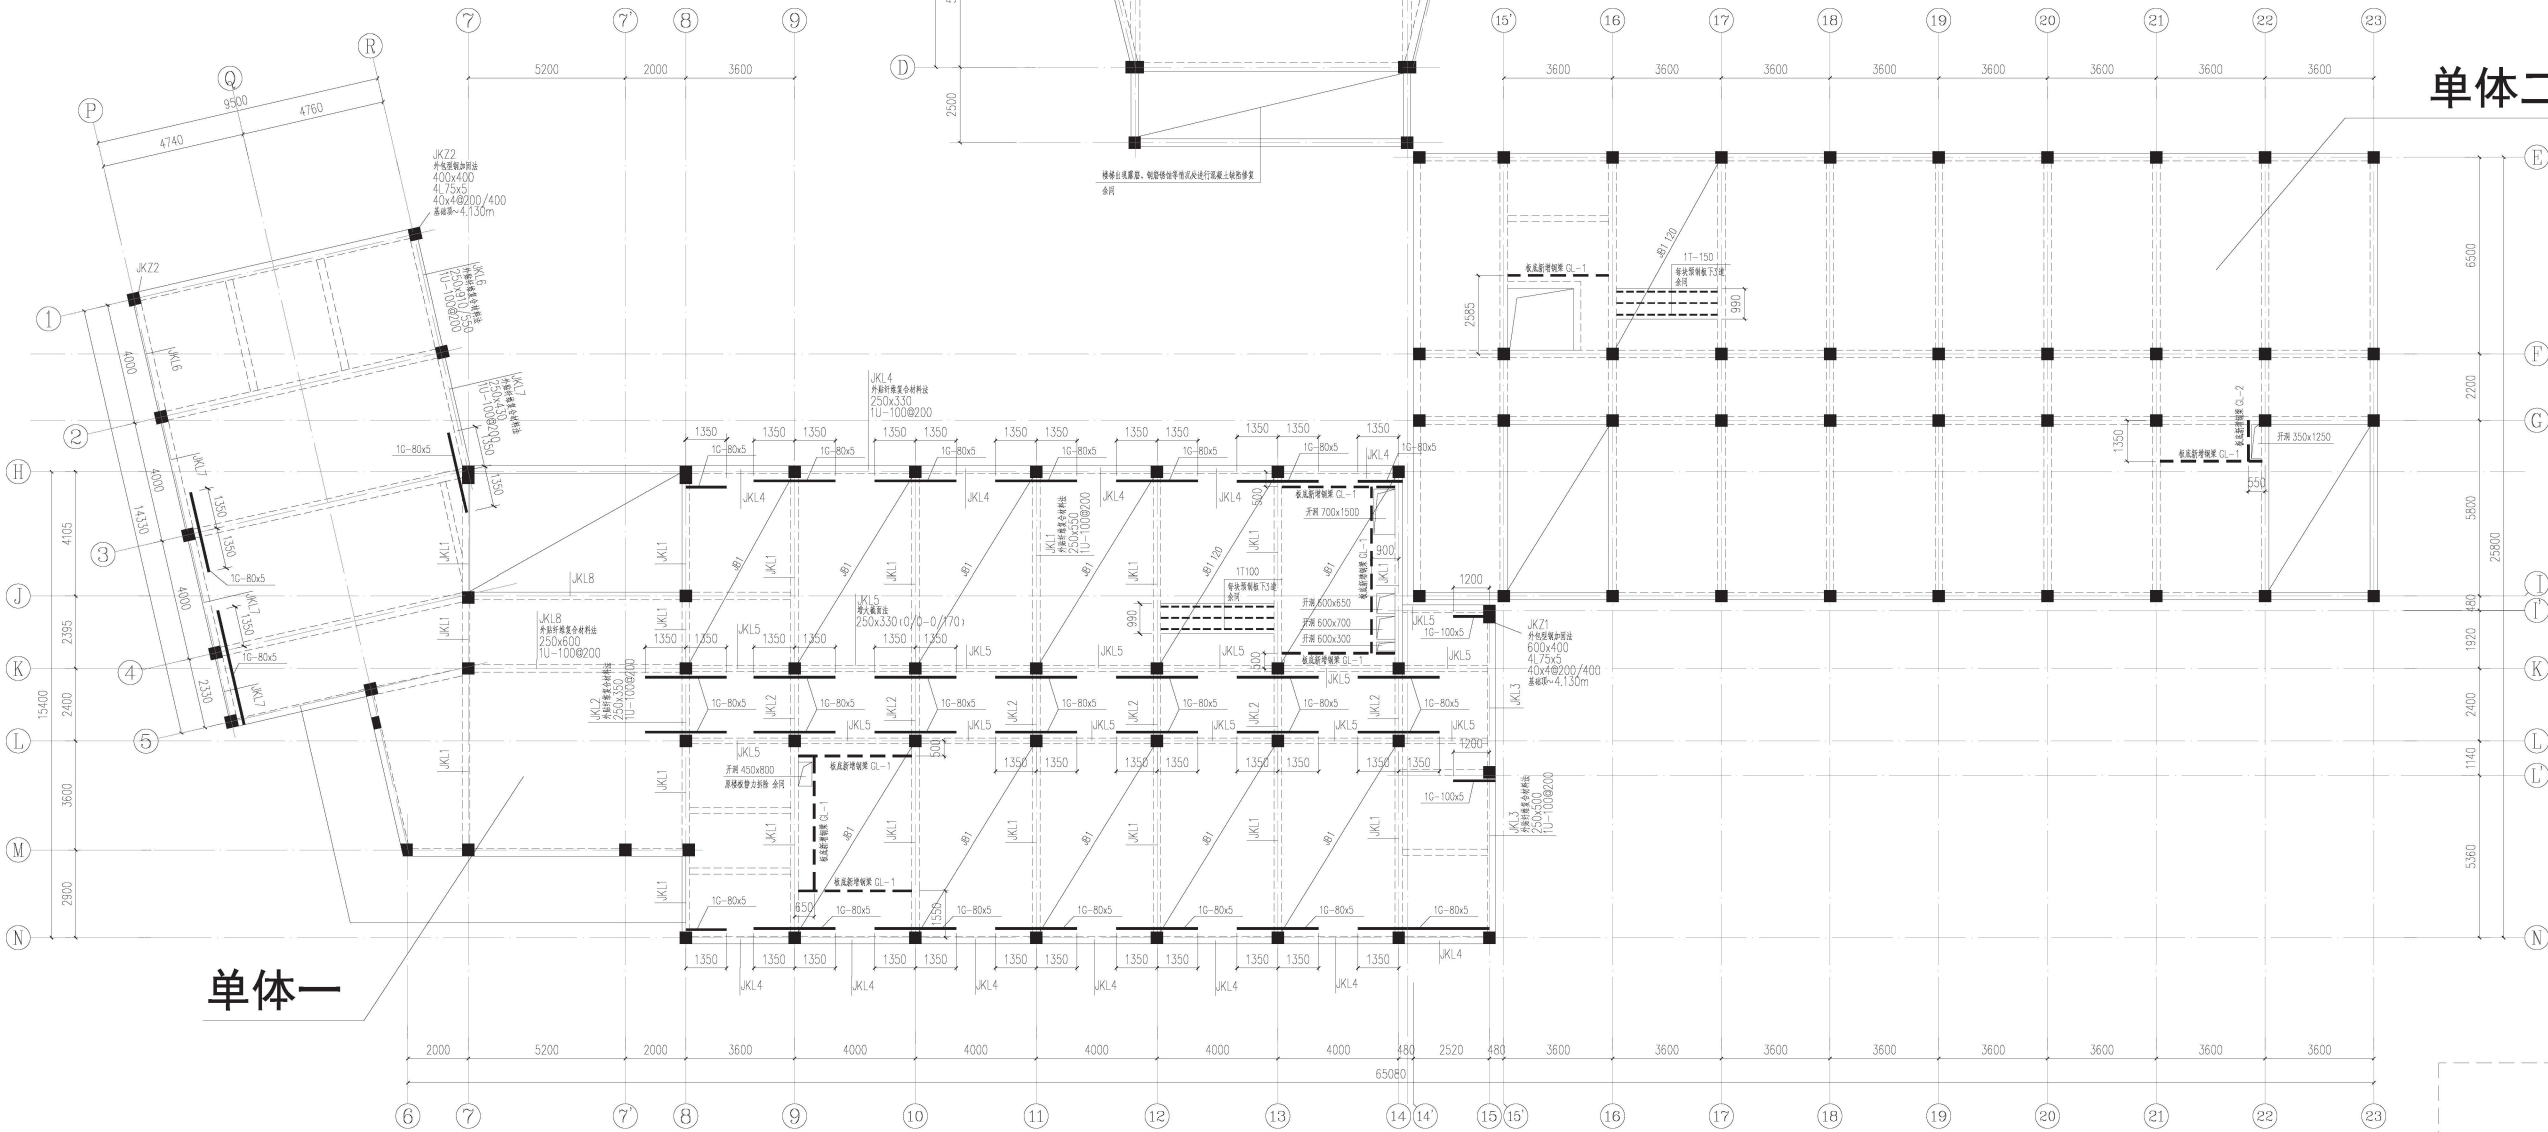

单体一

二层楼面结构改造平面图

图11: 不得随意更改尺寸施工, 如有任何不符事宜, 请与设计单位沟通。
2、本图设计内容经设计单位审核, 不得在其它地方使用。
3、版本号: 第一次设计为 A, 第二次修改为 B, 第三次修改为 C, 第四次修改为 D, 第五次修改为 E。


注册建筑师、工程师:

JIANGSU PROVINCE
ARCHITECTURAL DESIGN INSTITUTE CO., LTD.
江苏省建筑设计研究院
股份有限公司
(设计证书编号: A1320002098 A020002098)
(勘察证书编号: 自资勘察甲字 22320493)
(压力容器设计证书编号: TS1832058 - 2024)
中国 南京 建邺区 创新路 86 号

设计		设计
设计	设计	设计
绘图	绘图	绘图
专业负责人	专业负责人	专业负责人
项目负责人	项目负责人	项目负责人
方案设计师	方案设计师	方案设计师
校对	校对	校对
审核	审核	审核
项目经理	项目经理	项目经理
批准	批准	批准

会签栏		会签栏
建筑	建筑	建筑
结构	结构	结构
给排水	给排水	给排水
暖通	暖通	暖通
电气	电气	电气
消防	消防	消防
人防	人防	人防
其他	其他	其他
设计编号	设计编号	设计编号
设计阶段	设计阶段	设计阶段
设计日期	设计日期	设计日期
项目名称	项目名称	项目名称
子项目名称	子项目名称	子项目名称
图纸内容	图纸内容	图纸内容
图号 - 版本号	图号 - 版本号	图号 - 版本号
日期	日期	日期
2025-2-22	2025-2-22	2025-2-22
条图	条图	条图

出图章区域

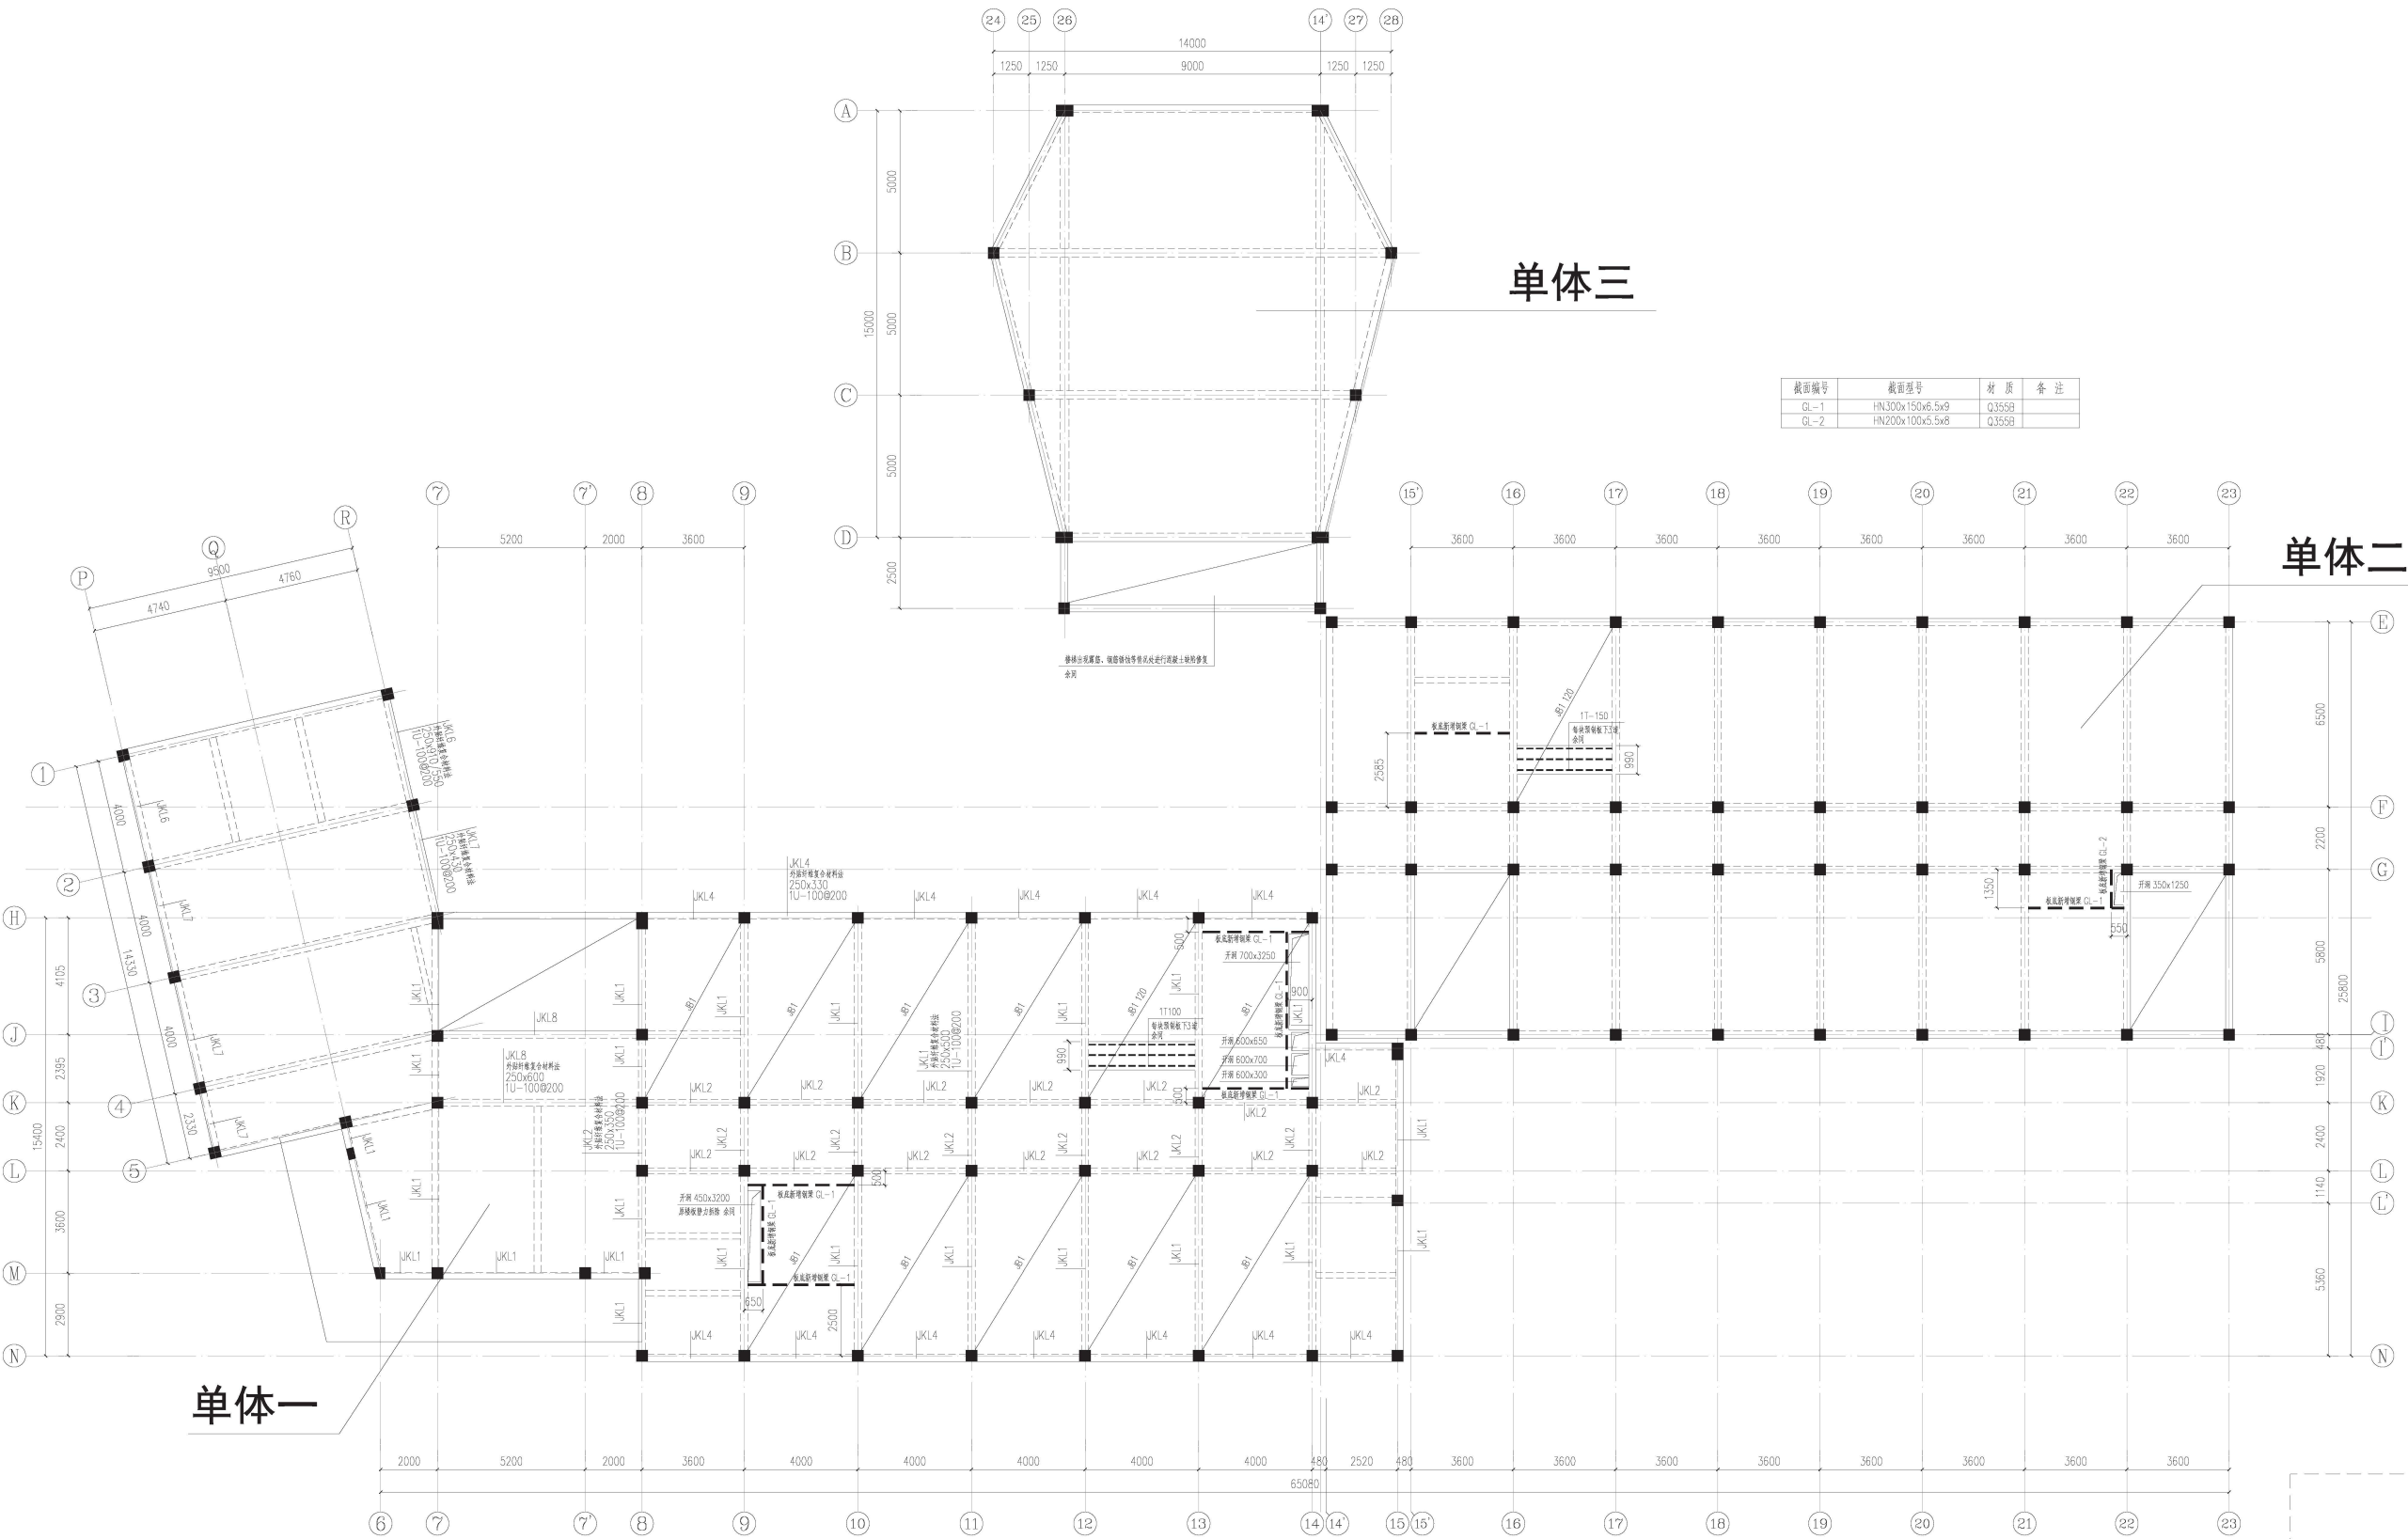

四层楼面结构改造平面图

图11: 不得随意更改尺寸施工,如有任何不符事宜,请施工方与设计方沟通。
1. 本图设计内容未经设计审核,不得在其它地方使用。
2. 版本号: 第一次设计为 A, 第二次修改为 B, 余类推。

注册建筑师、工程师:

JIANGSU PROVINCE
ARCHITECTURAL DESIGN INSTITUTE CO., LTD.
江苏省建筑设计研究院
股份有限公司
(设计证书编号: A132000898 A020002895)
(勘察证书编号: 苏资勘甲字 22320493)
(压力管道设计证书编号: TS1832058 - 2024)
中国 南京 建邺区 创想路 86 号

设计		设计
设计	设计	设计
绘图	绘图	绘图
专业负责人	专业负责人	专业负责人
项目负责人	项目负责人	项目负责人
方案设计师	方案设计师	方案设计师
校对	校对	校对
审核	审核	审核
项目经理	项目经理	项目经理
批准	批准	批准

会签栏	
建筑	暖通
结构	电气
给排水	消防
暖通	人防
电气	弱电
消防	其他
设计编号	2024-1032
设计阶段	初步设计
项目名称	江苏省建筑设计研究院(二期)项目
子项目名称	江苏省建筑设计研究院(二期)项目
图纸内容	江苏省建筑设计研究院(二期)项目
图号 - 版本号	日期 2025-2-22
条数	条数

出图章区域



单体一

注:1、不得量取图纸尺寸施工,如有任何不符事宜,请在施工前与设计师会商。
2、本图设计内容未经设计师同意不得在其它地方使用。
3、版本号:第一次出图 为 0,第一次修改为 A,第二次修改为 B,余类推。

注册建筑师、工程师章:

JIANGSU PROVINCE
ARCHITECTURAL DESIGN & RESEARCH INSTITUTE CO., LTD.
**江苏省建筑设计研究院
股份有限公司**
(设计证书编号 A132002898 A232002895)
(规划证书编号 自资规甲字 23220493)
(压力管道设计证书编号 TS1832058 - 2024)
中国 南京 建邺区 创意路 86 号

签 署 栏		
设 计	罗力威	
绘 图	罗力威	
专业负责人	刘玉 王博	
项目负责人	何德海 刘德雷	
方案设计师		
校 对	刘玉	
审 核	李亚平	
项 目 经 理	周加博	
批 准	王德威	

会 签 栏			
建 筑	周红霞 蔡晋	电 气	董伟 赵峰
结 构		暖 通	李智 陈佑
给排水	苏伟 沈凤	智 能	董伟 谈雪晴

委托单位	河南大学		
项目经费	90000.00元	项目来源	自筹资金


设计编号	ZG24-1032	设计阶段	初步设计
项目名称	河南大学五龙路校址修缮工程(三期)项目		

子项名称	管理楼建筑及设施修缮

图版内容	本图版为《中国植物志》第 10 卷第 1 分册第 1 图版		
图号 - 版本号		日期	2025-2-22

出圈章並章區

注:1、不得随意更改尺寸施工;如有任何不清晰处,请在施工与设计部会商。
2、本图设计内容未按设计所同意不得在其它地方使用。
3、版本号:第一次出图:0,第一次修改:1,第二次修改:2,余类推。

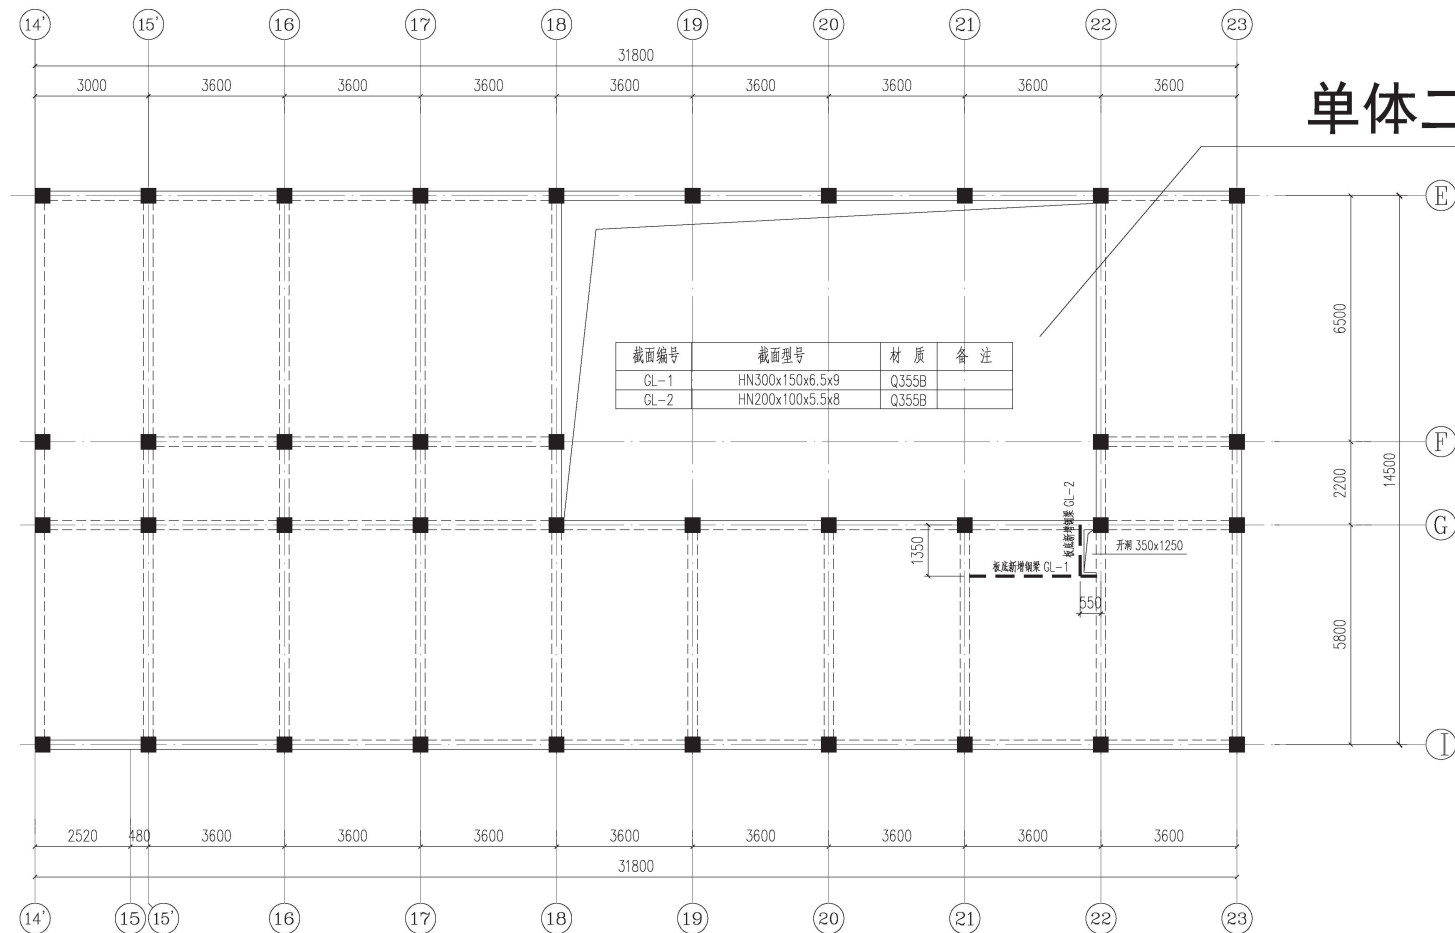

六层屋面结构改造平面图

注册建筑师、工程师章:

JIANGSU PROVINCE
ARCHITECTURAL D&R INSTITUTE CO., LTD.
江苏省建筑设计研究院
股份有限公司
(设计证书编号 A132002898 A232002895)
(规划证书编号 自资规甲字 22320493)
(压力管道设计证书编号 TS1832058 - 2024)
中国 南京 建邺区 创意路 86 号

签 署 栏		
设 计	罗永成	
绘 图	罗永成	
专业负责人	周玉 工	
项目负责人	孙海兵 周红霞	
方案设计人		
校 对	周玉	
审 核	李卫平	
项 目 经 理	周红霞	
批 准	王惠斌	

会 签 栏			
建 筑	周红霞 蔡青	电 气	董伟 陈峰
结 构		暖 通	李智 陈峰
给 排 水	肖伟 沈晟	智 能	董伟 陈峰

委托单位	东南大学		
设计编号	2024-1032	设计阶段	初步设计
项目名称	东南大学附属投资修缮(三期)项目		
子项名称	管理楼建筑及室内修缮		
图纸内容	六层屋面结构改造平面图		
图 号 - 版本号		日期	2025-2-22
条形码			


出图章盖章区

给排水初步设计图纸

日野達彦等, 工務局


JIANGSU PROVINCE
ARCHITECTURAL DESIGN INSTITUTE CO., LTD.
**江苏省建筑设计研究院
股份有限公司**
(设计证书编号: A122002008 4223002085)
(测绘证书编号: 苏测证字 2209493)
(江苏省测绘设计证书编号: JS1832068 - 2021)
江苏 南京 鼓楼区 如意路 88 号

会 址	武汉
会 期	武汉
中设负责人	陈武
项目主持人	李国杰 冯建雷
中设联系人	
专 业	结构
专 题	抗震
接待 接待	冯建雷
参 观	王耀武
会 务 栏	
建 议	地 气
地 气	地 气
接待 接待	专 业
备注单位	武汉大学
项目年份	2013-2015
项目类别	抗震设计
项目地址	武汉市武昌区武昌区(二) 项目
项目地址	武汉市武昌区武昌区(二) 项目
项目内容	一、项目背景及项目内容
项目 项目	日期 2013-2-22
备注	

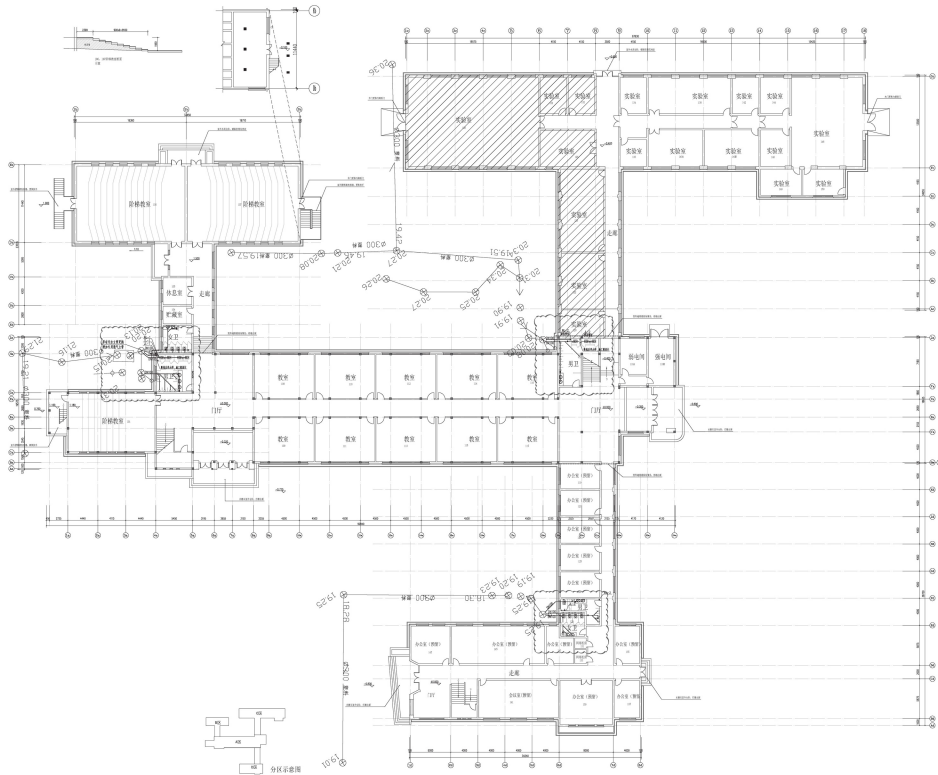

一层给排水平面图 1:150

注：1、本系统风管采用本厂不改造，利用原有风管。
2、因卫生间重新布置，由原卫生间排风，卫生间排风风管采用原有风管，原风管止于厨房位为界。

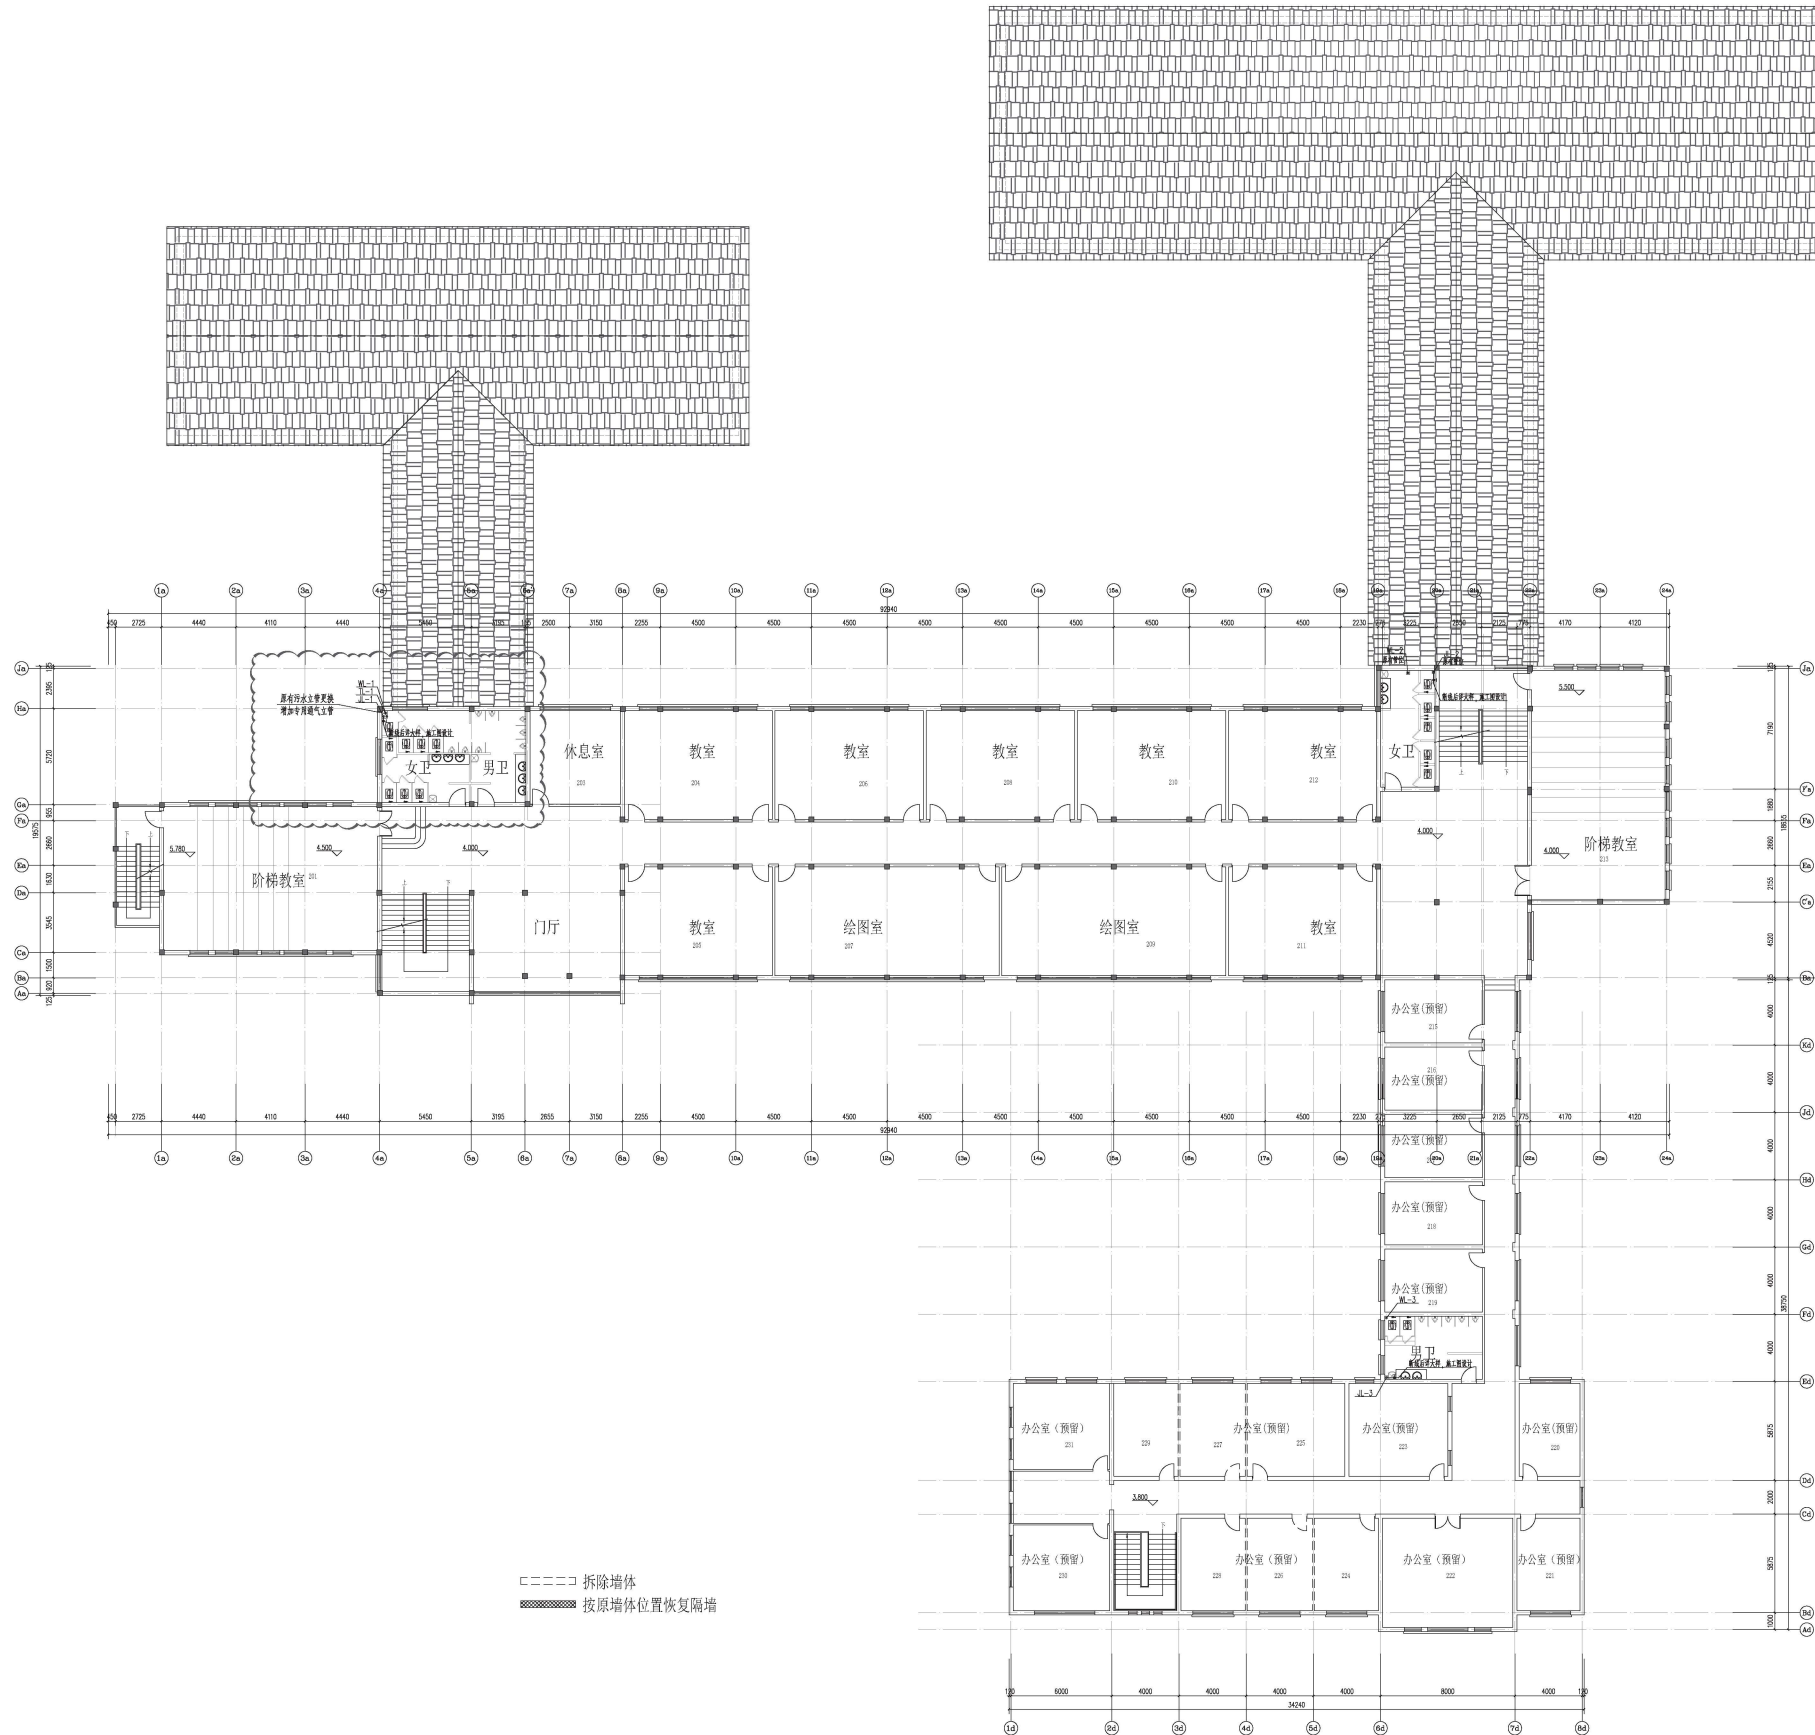

二层给排水平面图 1:150

注：1、本栋建筑屋面雨水本次不改造，利用现有雨水管。
2、因卫生间重新布置，洁具全部更换，卫生间给排水管道需要重新布置，原给排水立管管位均保留

注：1、不得篡改图纸尺寸施工，如有任何不妥事宜，请在施工前与设计院沟通。
2、本图设计内容未经设计研究院同意不得在其他地方使用。
3、版本号：第一次出图版为 A，第一次修改版为 B，第二次修改版为 C，余类推。

注册建筑师、工程师章：

JIANGSU PROVINCE
ARCHITECTURAL D&R INSTITUTE CO., LTD.
江苏省建筑设计研究院
股份有限公司
(设计证书编号 A132002898 A232002895)
(规划证书编号 自设规甲字 22320493)
(压力管道设计证书编号 TS1832058 - 2024)
中国 南京 建邺区 创意路 86 号

签 署 栏		
设 计	沈晨	
绘 图	沈晨	
专业负责人	肖伟 沈晨	
项目负责人	许海兵 贾红雷	
方案设计人		
校 对	肖伟	
审 核	高翥	
项 目 经 理	贾红雷	
批 准	王峻斌	

会 签 栏			
建 筑		电 气	
构		暖 通	
给 排 水		智 能	
委托单位	河海大学		
设计编号	2024-1032	设计阶段	初步设计
项目名称	河海大学西南路校区修缮(三期)项目		
子项名称	工程馆建筑及装饰修缮		
图纸内容	二层给排水平面图		
图 号 - 版本号		日期	2025-2-22
条形码			

出图章盖章区

图例：1. 本图是给排水工程图，图中所有尺寸均为实际尺寸，单位：mm。
2. 本图设计内容仅限于给排水工程，不包括其他专业内容。
3. 本图设计内容仅限于给排水工程，不包括其他专业内容。
4. 本图设计内容仅限于给排水工程，不包括其他专业内容。
5. 本图设计内容仅限于给排水工程，不包括其他专业内容。


注：本图是给排水工程图，图中所有尺寸均为实际尺寸，单位：mm。

JIANGSU PROVINCE
ARCHITECTURAL DESIGN INSTITUTE CO., LTD.
江苏省建筑设计研究院
股份有限公司
(设计证书编号: A12000398) (勘察证书编号: 22200498)
(规划证书编号: 22200498) (压力管道设计证书编号: TS182058 - 2024)
中国 南京 建邺区 创想路 86 号

会 签 栏		
设 计	沈 磊	
绘 图	沈 磊	
专业负责人	沈 磊	
项目负责人	沈 磊	
方案设计师	沈 磊	
校 对	沈 磊	
审 核	沈 磊	
项目审核	沈 磊	
表 示	沈 磊	

会 签 栏		
建 筑	沈 磊	
给 水	沈 磊	
排 水	沈 磊	
电 气	沈 磊	
环 境	沈 磊	
绿 化	沈 磊	
交 通	沈 磊	
其 他	沈 磊	
委 托 单 位	河海大学	
设计编号	2024-002	初步设计
项目名称	河海大学图书馆改扩建工程(二期)项目	
子项目名称	工程馆建筑及给排水工程	
图纸内容	四层给排水平面	
图 号 - 版本		日期 2025-2-22
备注		


由图例中查得

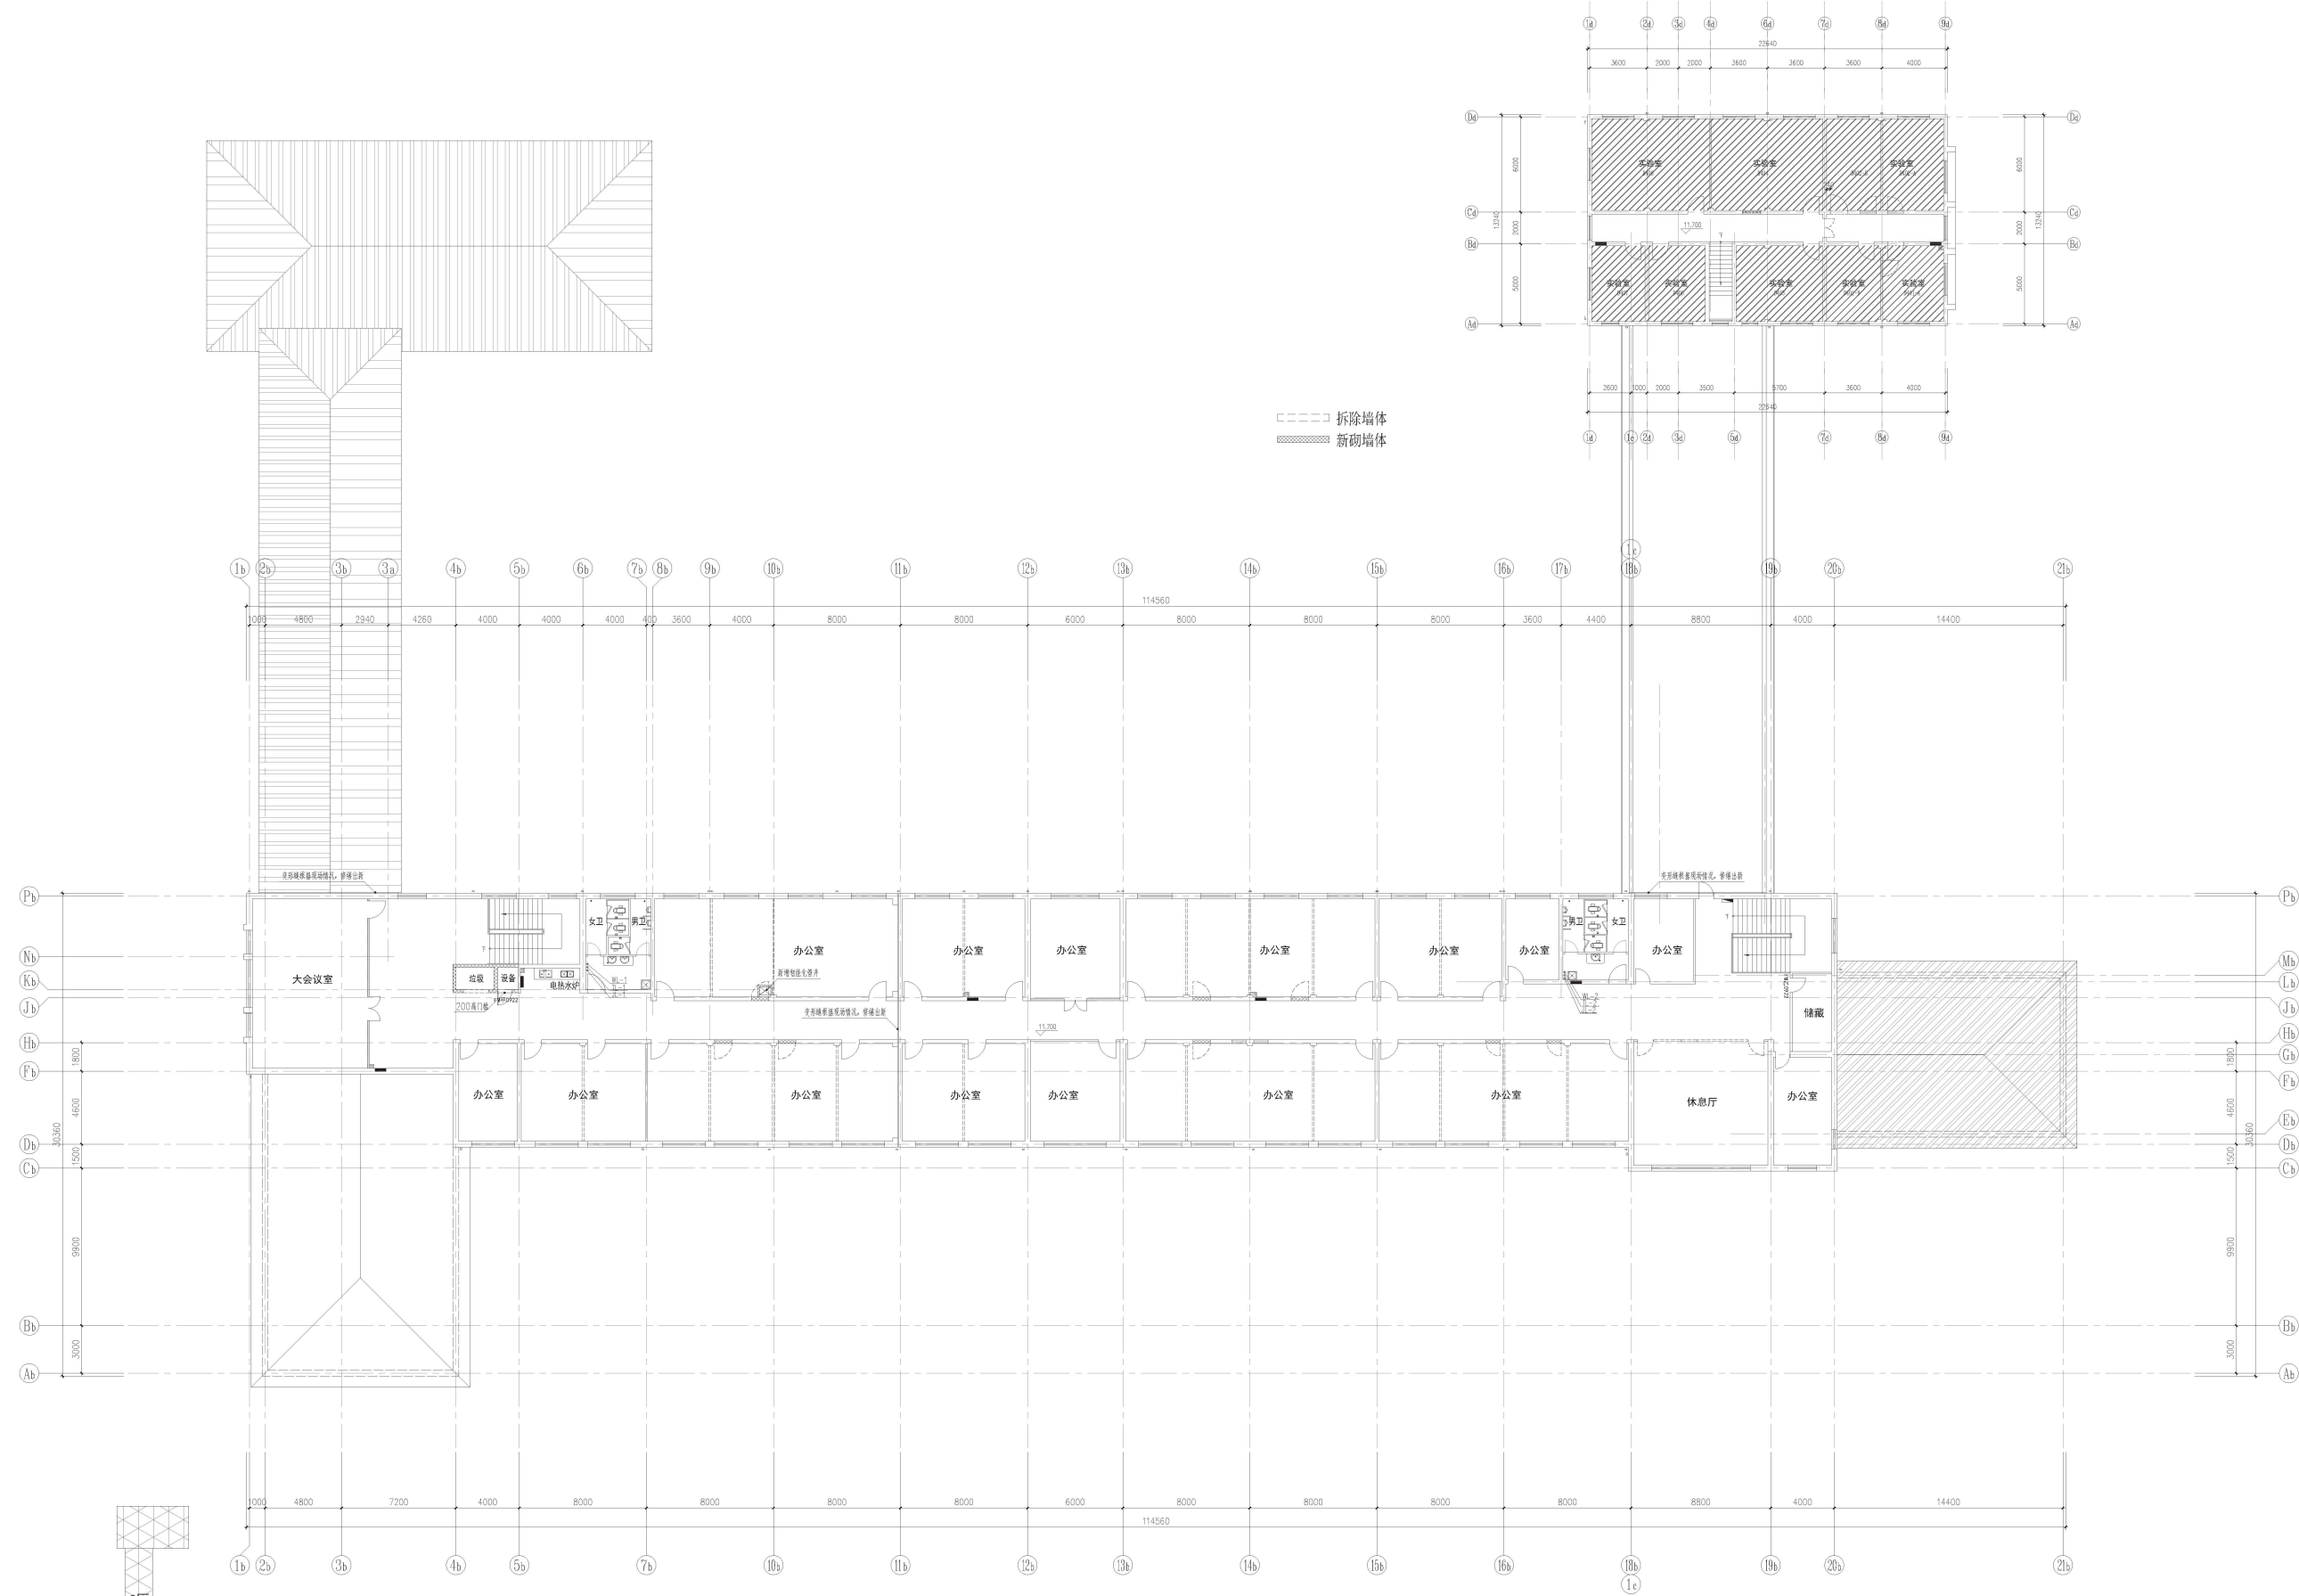

分区示意图

四层给排水平面 1:150

此阴影区改造内容后期分批次实施

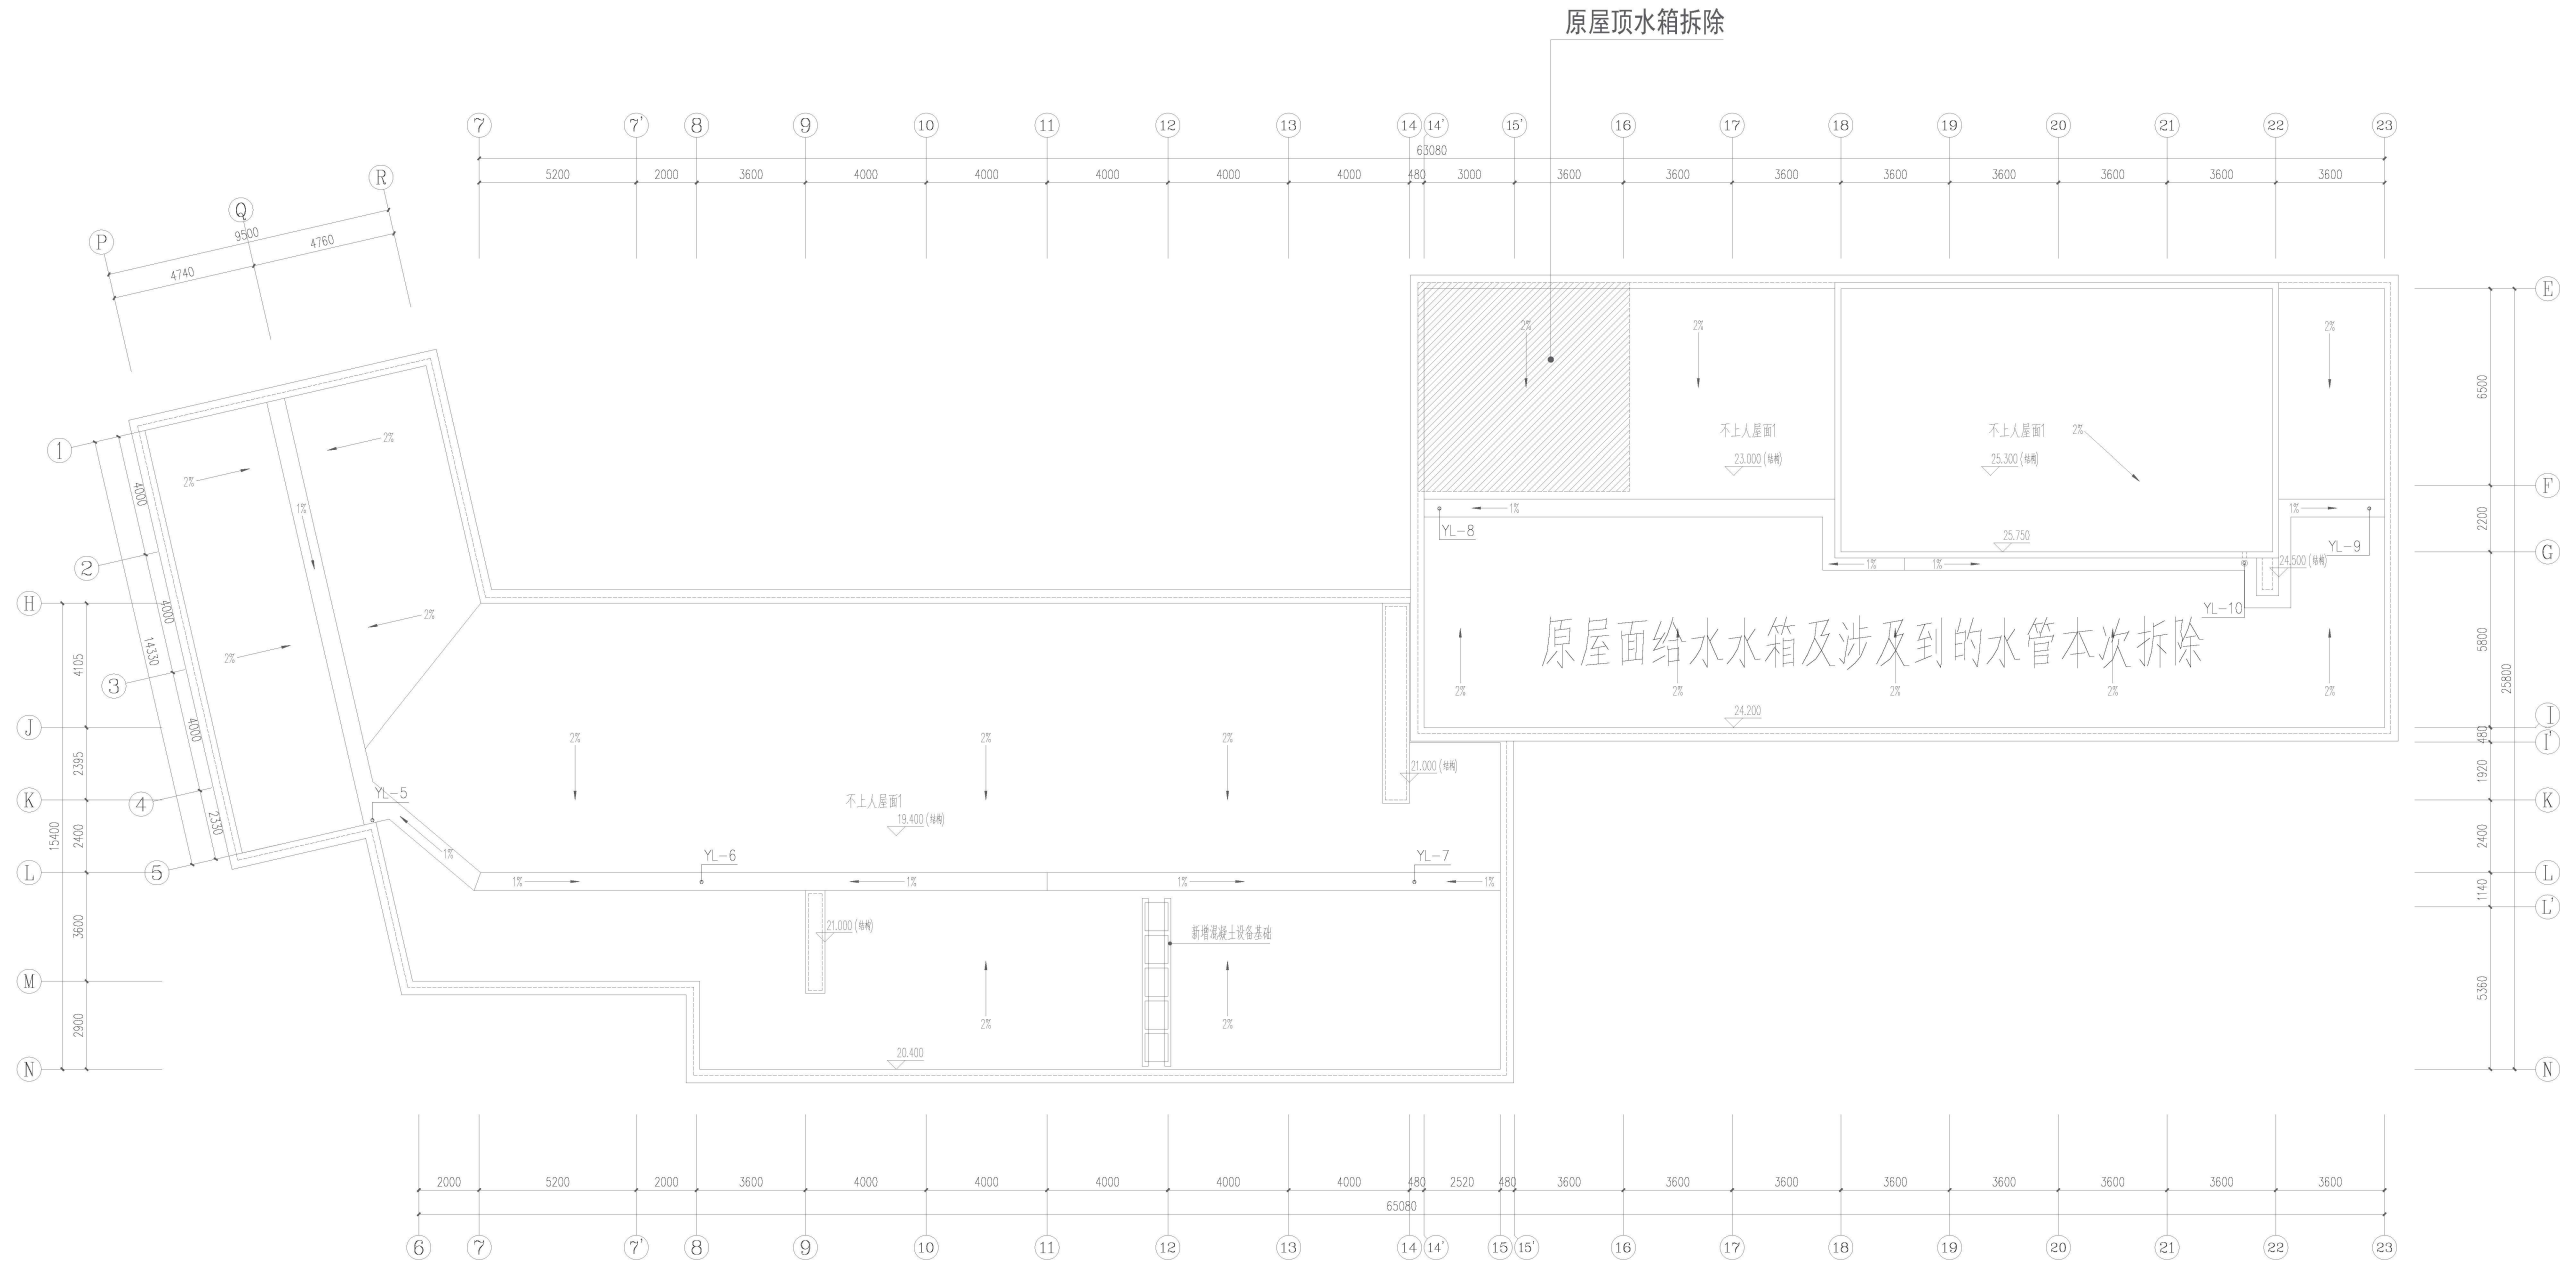

屋顶层排水平面图

注: 1. 不得随意更改尺寸及做法, 如有任何不符事宜, 请及时与设计单位沟通。
2. 本图设计内容未经设计单位审核, 不得作为施工依据。
3. 版本号: 第一次出图: A, 第二次修改: B, 第三次修改: C, 第四次修改: D, 第五次修改: E。


注册建筑师、工程师:

JIANGSU PROVINCE
ARCHITECTURAL DESIGN INSTITUTE CO., LTD.
江苏省建筑设计研究院
股份有限公司
(设计证: 苏编号: A13200308 A23200308)
(规划证: 苏编号: 自发改审字: 22320493)
(压力管道设计证: 苏编号: TS1832058 - 2024)
中国 南京 建邺区 创想路 86 号

设计人		
设计	沈晨	
绘图	沈晨	
专业负责人	肖伟	
项目负责人	孙海兵	
方案设计师		
校对	肖伟	
审核	高懿	
项目经理	孙海兵	
批准	王凌斌	

会签栏		
建筑	电气	
结构	暖通	
给排水	智能	
委托单位	河海大学	
设计编号	2024-1022	设计阶段: 初步设计
项目名称	河海大学西康路校区修缮(二期)项目	
子项目名称	管廊建筑及装饰装修	
图纸内容	屋顶层排水平面图	
图号 - 版本号		日期: 2025-2-22
备注		

出图盖章区

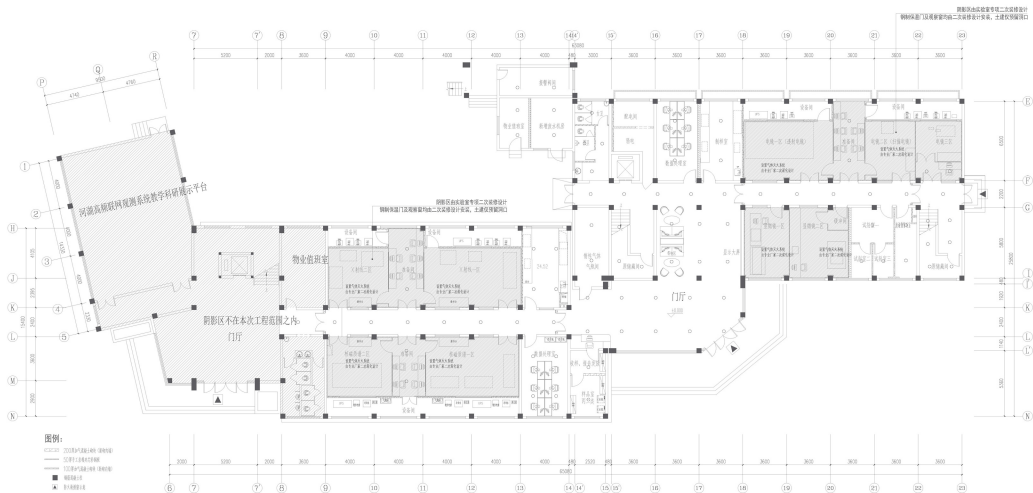

一层自喷平面图

图例: 1:1000

ARCHITECTURAL DESIGN RESEARCH INSTITUTE CO., LTD.
 江苏建筑设计研究院股份有限公司

1.1 PRELIMINARY EXERCISES, PREPARATION

1.2 PRELIMINARY EXERCISES, PREPARATION

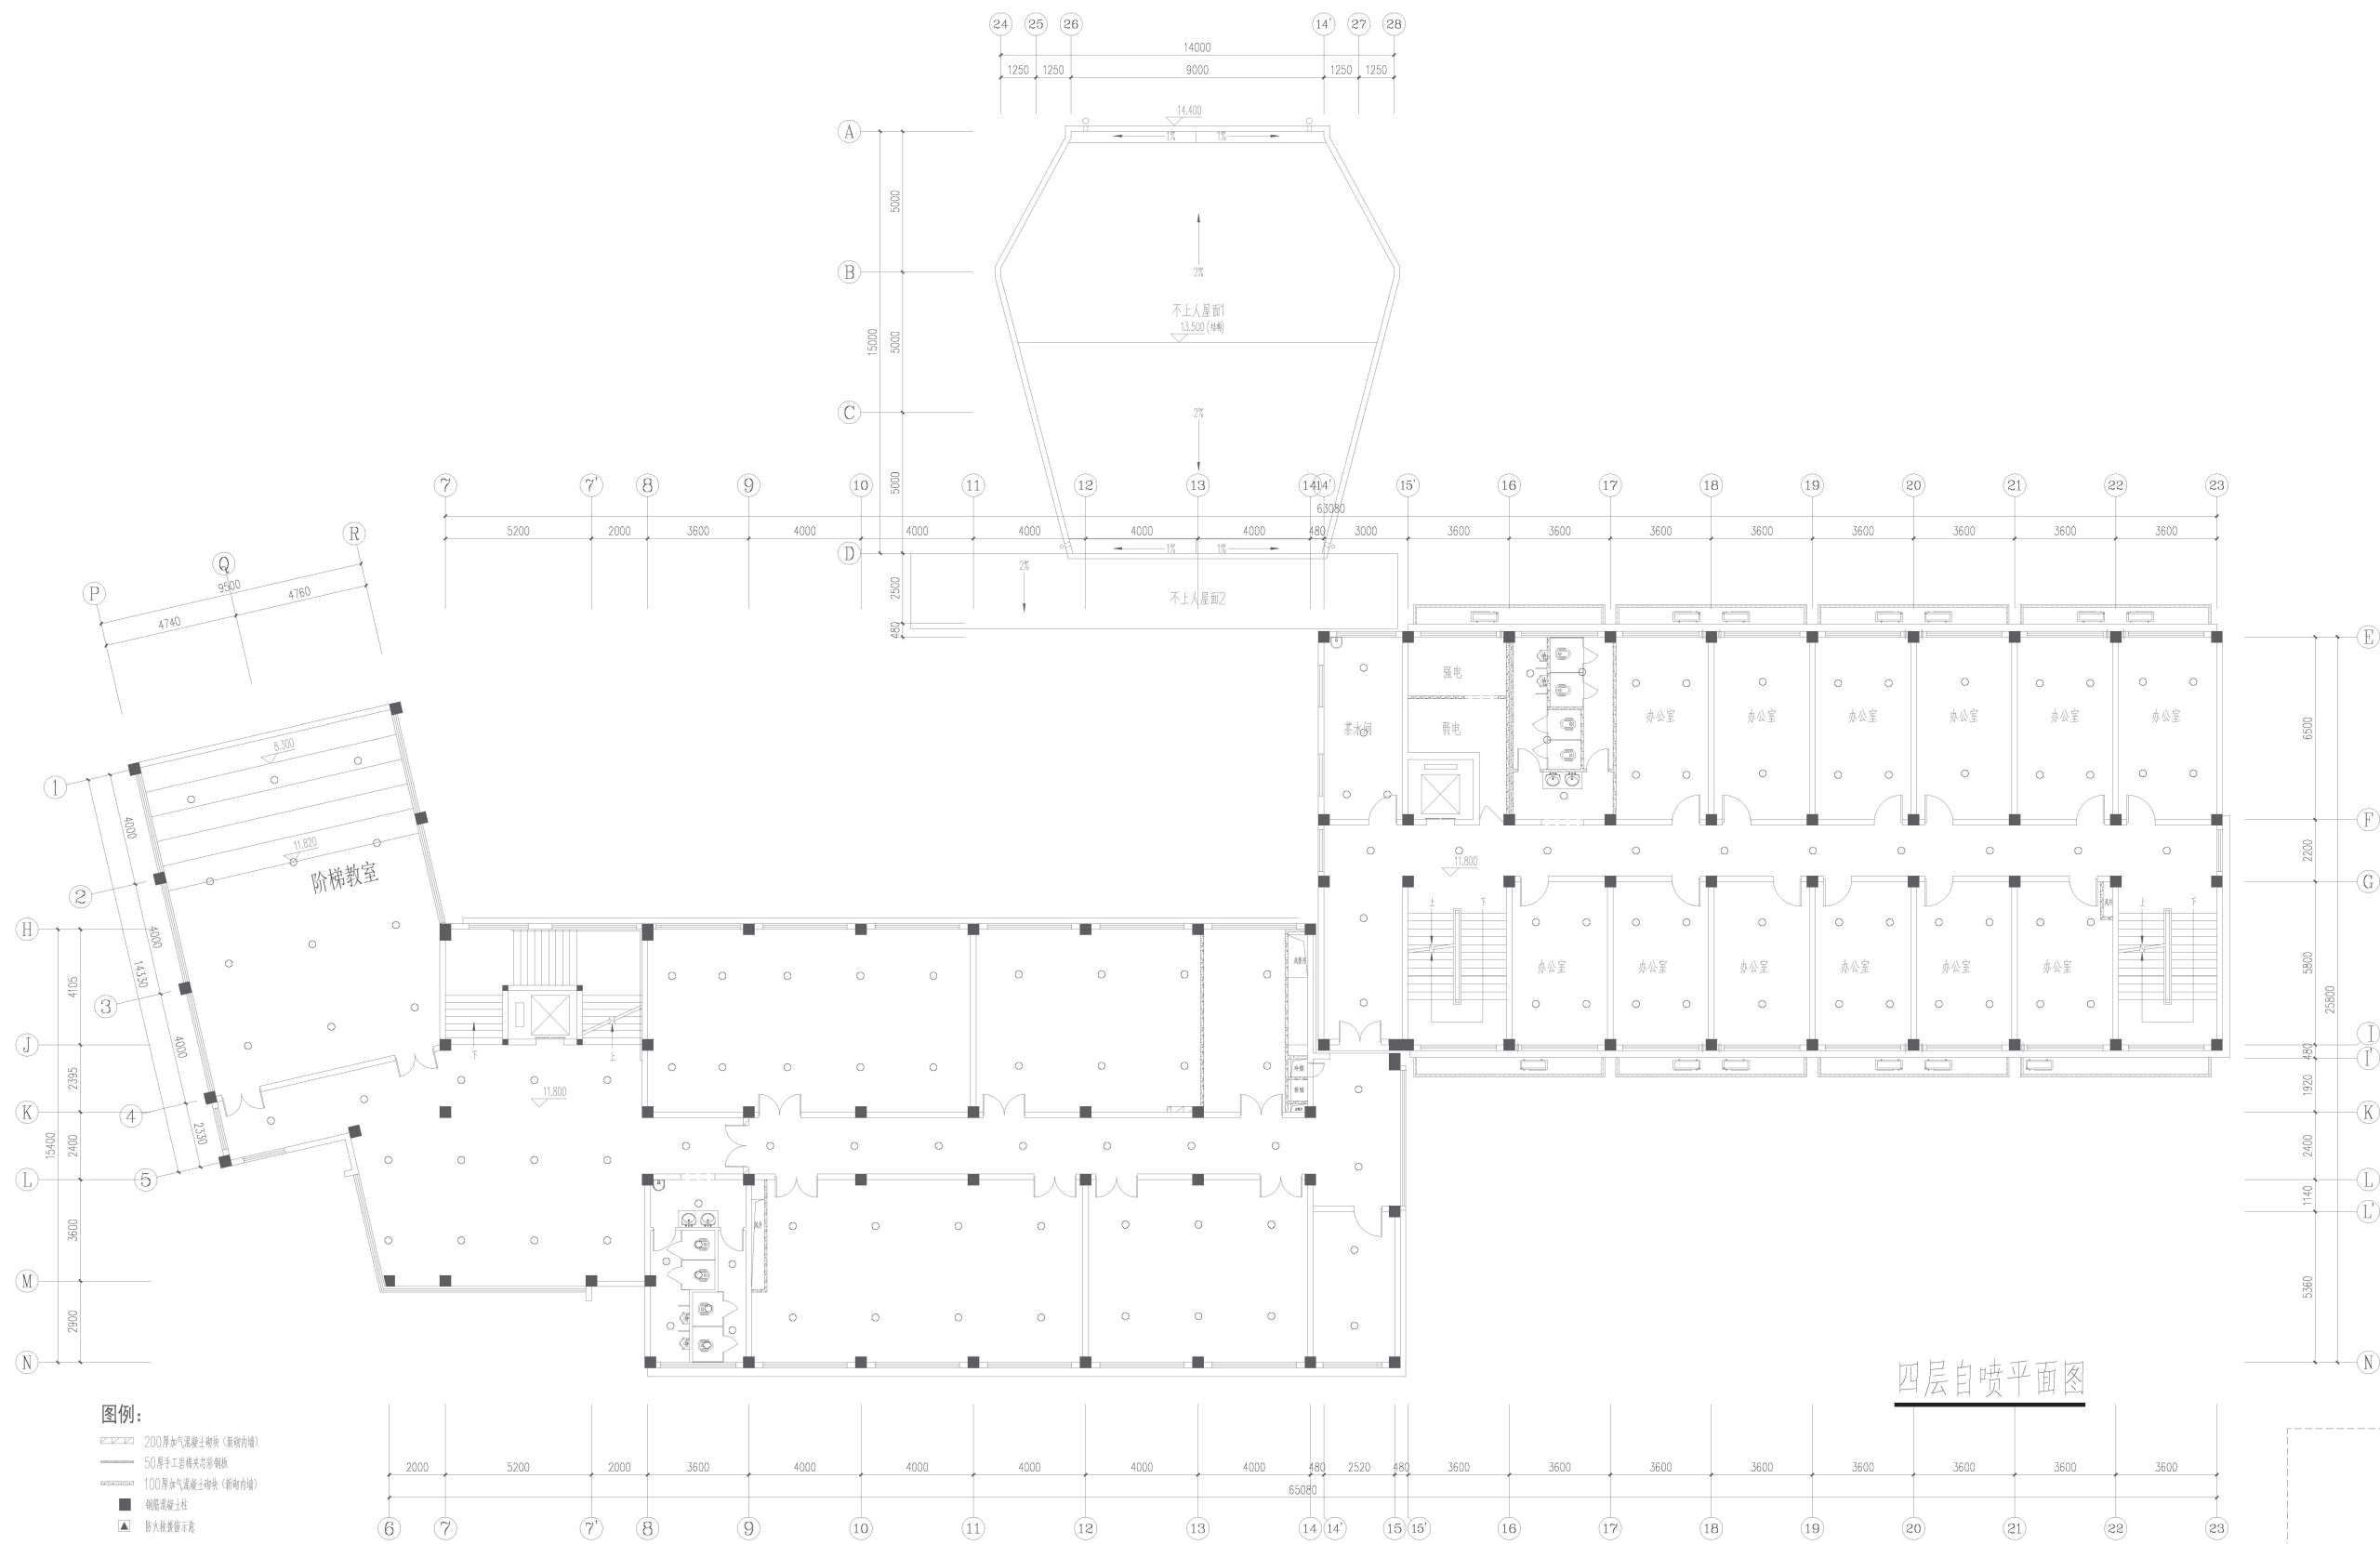

 200厚加气混凝土砌块 (新砌内墙)
 50厚手工岩棉夹芯彩钢板
 100厚加气混凝土砌块 (新砌内墙)
 钢筋混凝土柱
 防火玻璃窗示意

四层自喷平面图

注:1、不得量取图纸尺寸施工,如有任何不事宜,请至施工前与设计师会商。
2、本图设计内容未经设计师同意不得在其它地方使用。
3、版本号:第一次出图为 A,第一次修改为 B,第二次修改为 C,余类推。

注册建筑师、工程师章:

JIANGSU PROVINCE
ARCHITECTURAL DESIGN INSTITUTE CO., LTD.
江苏省建筑设计研究院
股份有限公司
(设计证书编号 A132002898 A232002895)
(规划证书编号 自发改审字 22320493)
(压力管道设计证书编号 TS1832058 - 2024)
中国 南京 建邺区 创意路 86 号

参 考 栏		
设 计	沈晟	
绘 图	沈晟	
专业负责人	肖伟 沈晟	
项目负责人	许海兵 栢红雷	
方案设计人		
校 对	肖伟	
审 核	高勤	
项 目 经 理	栢红雷	
批 准	王尧斌	

会 签 栏			
建 筑		电 气	
结 构		暖 通	
给排水		智 能	


委托单位	河海大学		
设计编号	2024-1032	设计阶段	初步设计

项目名称	河海大学西康路校区修缮（三期）项目
子项目名称	管廊楼建筑及装饰装修

图纸内容	四层自乘平面图
------	---------

出园章盖章区

建筑平面图及建筑剖面图二次深化设计
 建筑平面图及建筑剖面图二次深化设计

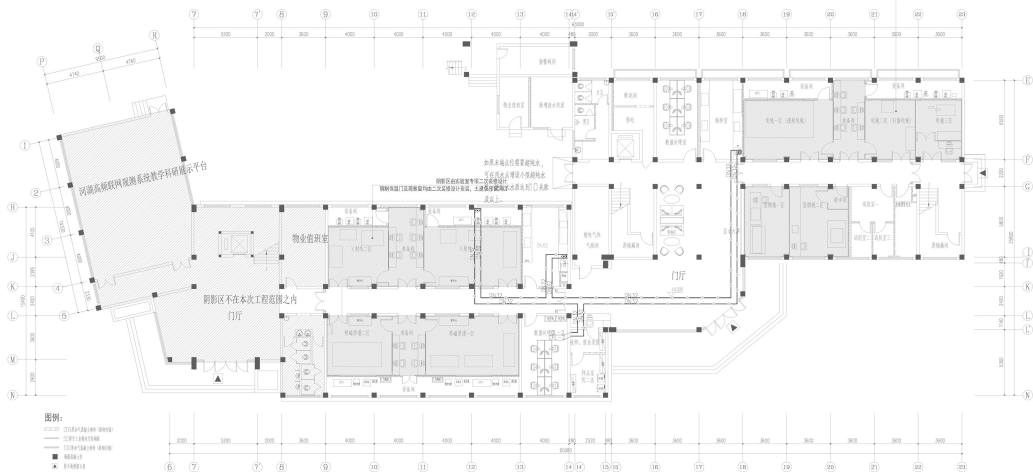

建筑平面图

JIANGSU JIANZHUYANJI
 江苏建研院股份有限公司

江苏建研院股份有限公司
注：1、不得随意更改尺寸及做法，如有任何不妥事宜，请及时与设计院沟通。
2、本图设计内容未经设计审核，不得作为施工依据。
3、版本号：第一次出图：A，第二次修改：B，第三次修改：C，第四次修改：D，第五次修改：E。


注：本图仅供参考，不作为施工依据。

JIANGSU PROVINCE
ARCHITECTURAL DESIGN INSTITUTE CO., LTD.
江苏省建筑设计研究院
股份有限公司
(设计证：苏A132003098 A320028905)
(规划证：苏A132003098 A320028905)
(压力管道设计证：苏A132003098 A320028905)
中国 南京 建邺区 创新路 86 号

设计人		沈晨
绘图人		沈晨
专业负责人		沈晨
项目负责人		孙海兵 顾红霞
方案设计师		
校 对		肖伟
审 核		高静
项目 经理		顾红霞
批 准		王凌斌

会 签 栏			
建 筑	电 气		
结 构	暖 通		
给 排 水	智 能		
委托单位		河海大学	
设计编号	2024-1022	设计阶段	初步设计
项目名称	河海大学西康路校区修缮（二期）项目		
子项名称	管廊建筑及装饰修缮		
图纸内容	四层纯水平面图		
图 号 - 版本号		日期	2025-2-22
备注			

出图章盖区

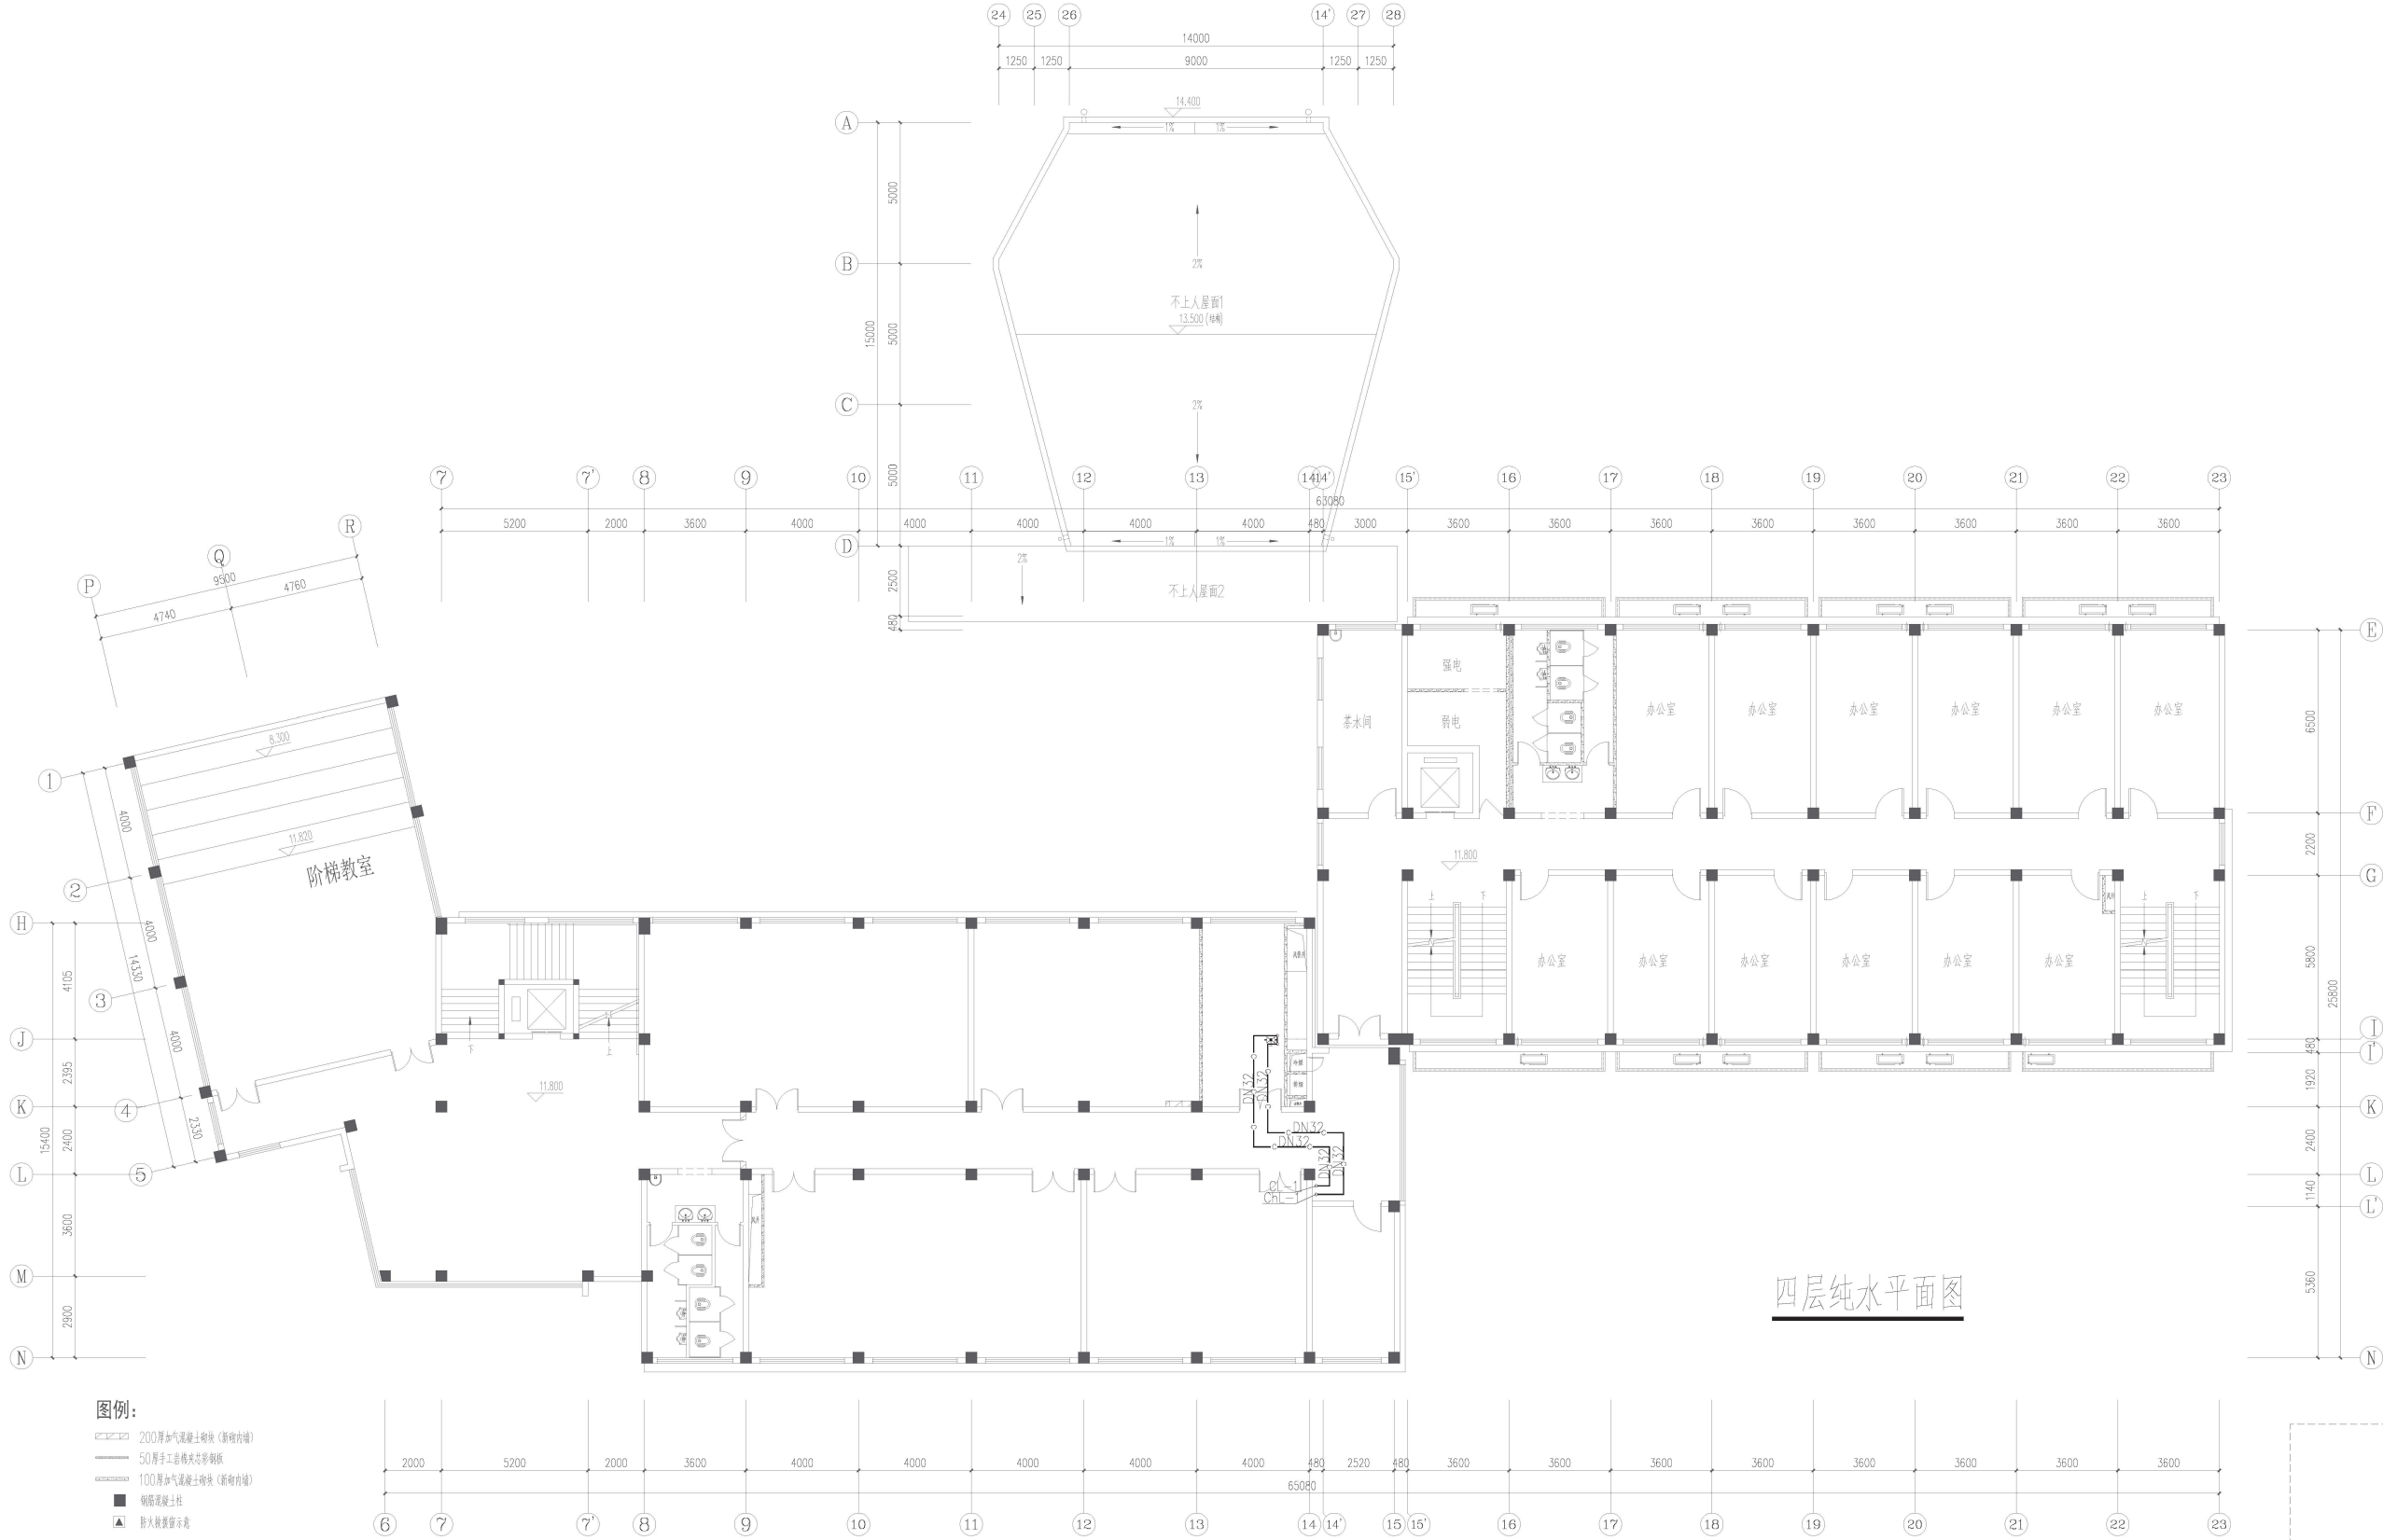

图例：

- 200厚加气混凝土砌块（新增外墙）
- 50厚手工岩棉夹芯板
- 100厚加气混凝土砌块（新增内墙）
- 钢筋混凝土柱
- 防火门

智能化初步设计图纸



出西京益京区

3、版本号：第一次出版为 0，第一次修改为 1，第二次修改为 2，余类推。

注册建筑师、工程师章:

JIANGSU PROVINCE
ARCHITECTURAL DESIGN INSTITUTE CO., LTD.
江苏省建筑设计研究院
股份有限公司
(设计证书编号 A132002898 A232002895)
(规划证书编号 自资规甲字 223204 43)
(压力管道设计证书编号 TS1832058 - 2024)
中国 南京 建邺区 创意路 86 号

签 署 栏	
设 计	谈雪晴
绘 图	夏佳文
专业负责人	董伟 梁雪晴
项目负责人	许海兵 周红霞
方案设计人	
校 对	王磊
审 核	董伟
项 目 经 理	周红霞
批 准	王晓斌

会 签 栏			
设 计	电 气		
结 构	暖 通		
给 排 水	制 冷		
委托单位	河海大学		
设计编号	2004-1002	设计阶段	初步设计
项目名称	河海大学百善路校区(三期)项目		
子项名称	工程管架电气及给排水		
图纸内容	二期地下室智能化平面图		
图 号 · 版本号		日 期	2005-2-22
条形码			





注: 1、不得量取预埋尺寸施工,如有任何不符事宜,请在施工前与设计部会商。
2、本图设计内容未经设计师同意不得在其它地方使用。
3、版本号: 第一次出图 为 0, 第一次修改 为 1, 第二次修改 为 2, 余类推。


注册建筑师、工程师章:

JIANGSU PROVINCE
ARCHITECTURAL D&R INSTITUTE CO., LTD.
江苏省建筑设计研究院
股份有限公司
(设计证书编号 A132002898 A232002895)
(规划证书编号 自资规甲字 22320493)
(压力管道设计证书编号 TS1832058 - 2024)
中国 南京 建邺区 创思路 86 号

参 考 栏		
设 计	谈雪晴	
绘 图	夏佳文	
专业负责人	董伟 谈雪晴	
项目负责人	许海兵 魏红雷	
方案设计人		
校 对	王燕	
审 核	董伟	
项目经理	周红雷	
勘 查	王政斌	

图 号		图 名		图 例	
会 签 栏					
建 筑		电 气			
结 构		暖 通			
给 排 水		管 线			
委托单位	河海大学				
设计编号	2024-1002	设计阶段	初步设计		
项目名称	河海大学首善楼东区修缮（三期）项目				
专业名称	水利馆				
图纸内容	水利馆四层智能化平面图				
图 号 · 版本号		日期	2025-2-22		
条形码					

出图章盖章区

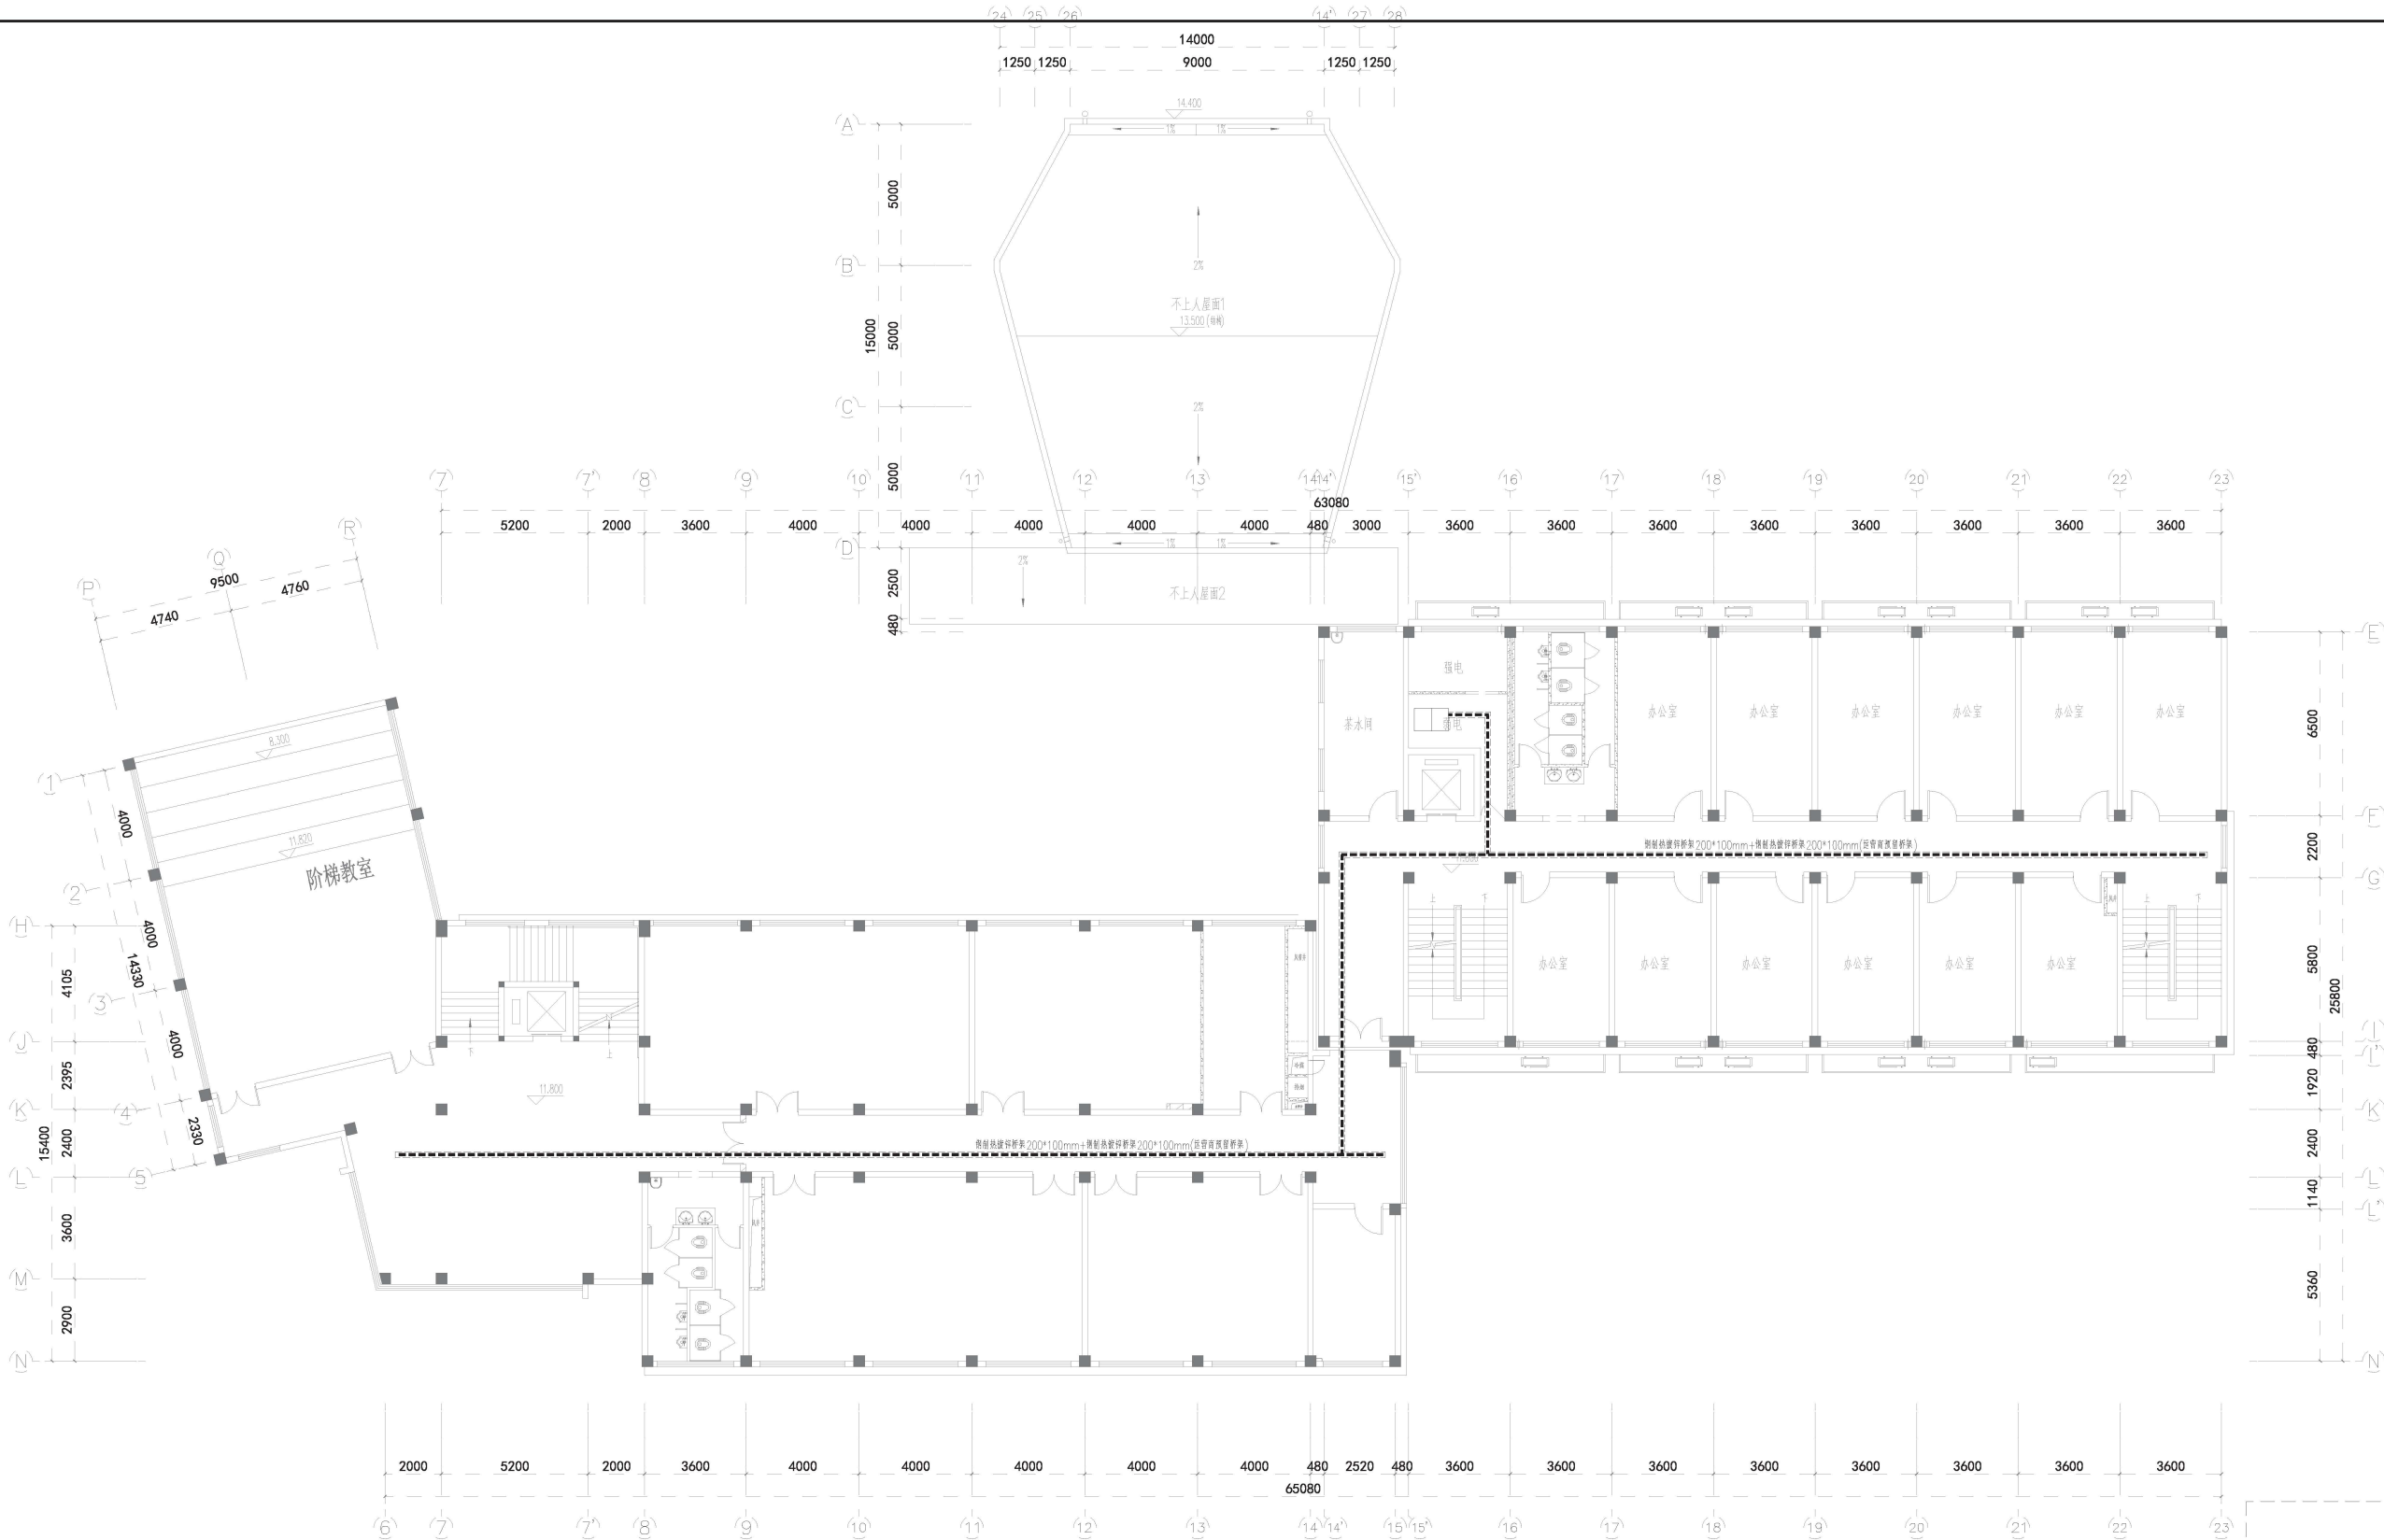

四层智能化干线平面图 1:100

注: 1. 本图仅供参考, 不作为施工依据。如有任何不妥之处, 请及时与设计单位沟通。
2. 本图设计内容仅供参考, 不作为施工依据。如有任何不妥之处, 请及时与设计单位沟通。
3. 版本号: 第一次设计为 A, 第二次设计为 B, 余类推。


注册建筑师、工程师:

JIANGSU PROVINCE
ARCHITECTURAL DESIGN INSTITUTE CO., LTD.
江苏省建筑设计研究院
股份有限公司
(设计证书编号: A132002098 A232002098)
(规划证书编号: 自发改甲字 22320493)
(压力容器设计证书编号: TS1832058 - 2024)
中国 南京 鼓楼区 创想路 86 号

设计		设计
设计	设计	设计
绘图	绘图	绘图
专业负责人	专业负责人	专业负责人
项目负责人	项目负责人	项目负责人
方案设计师	方案设计师	方案设计师
校对	校对	校对
审核	审核	审核
项目经理	项目经理	项目经理
批准	批准	批准

会签		会签
建筑	建筑	建筑
结构	结构	结构
给排水	给排水	给排水
委托单位	委托单位	委托单位
设计编号	设计编号	设计编号
项目名称	项目名称	项目名称
子项目名称	子项目名称	子项目名称
图纸内容	图纸内容	图纸内容
图号 - 版本号	图号 - 版本号	图号 - 版本号
日期	日期	日期
条形码	条形码	条形码

出图意见区

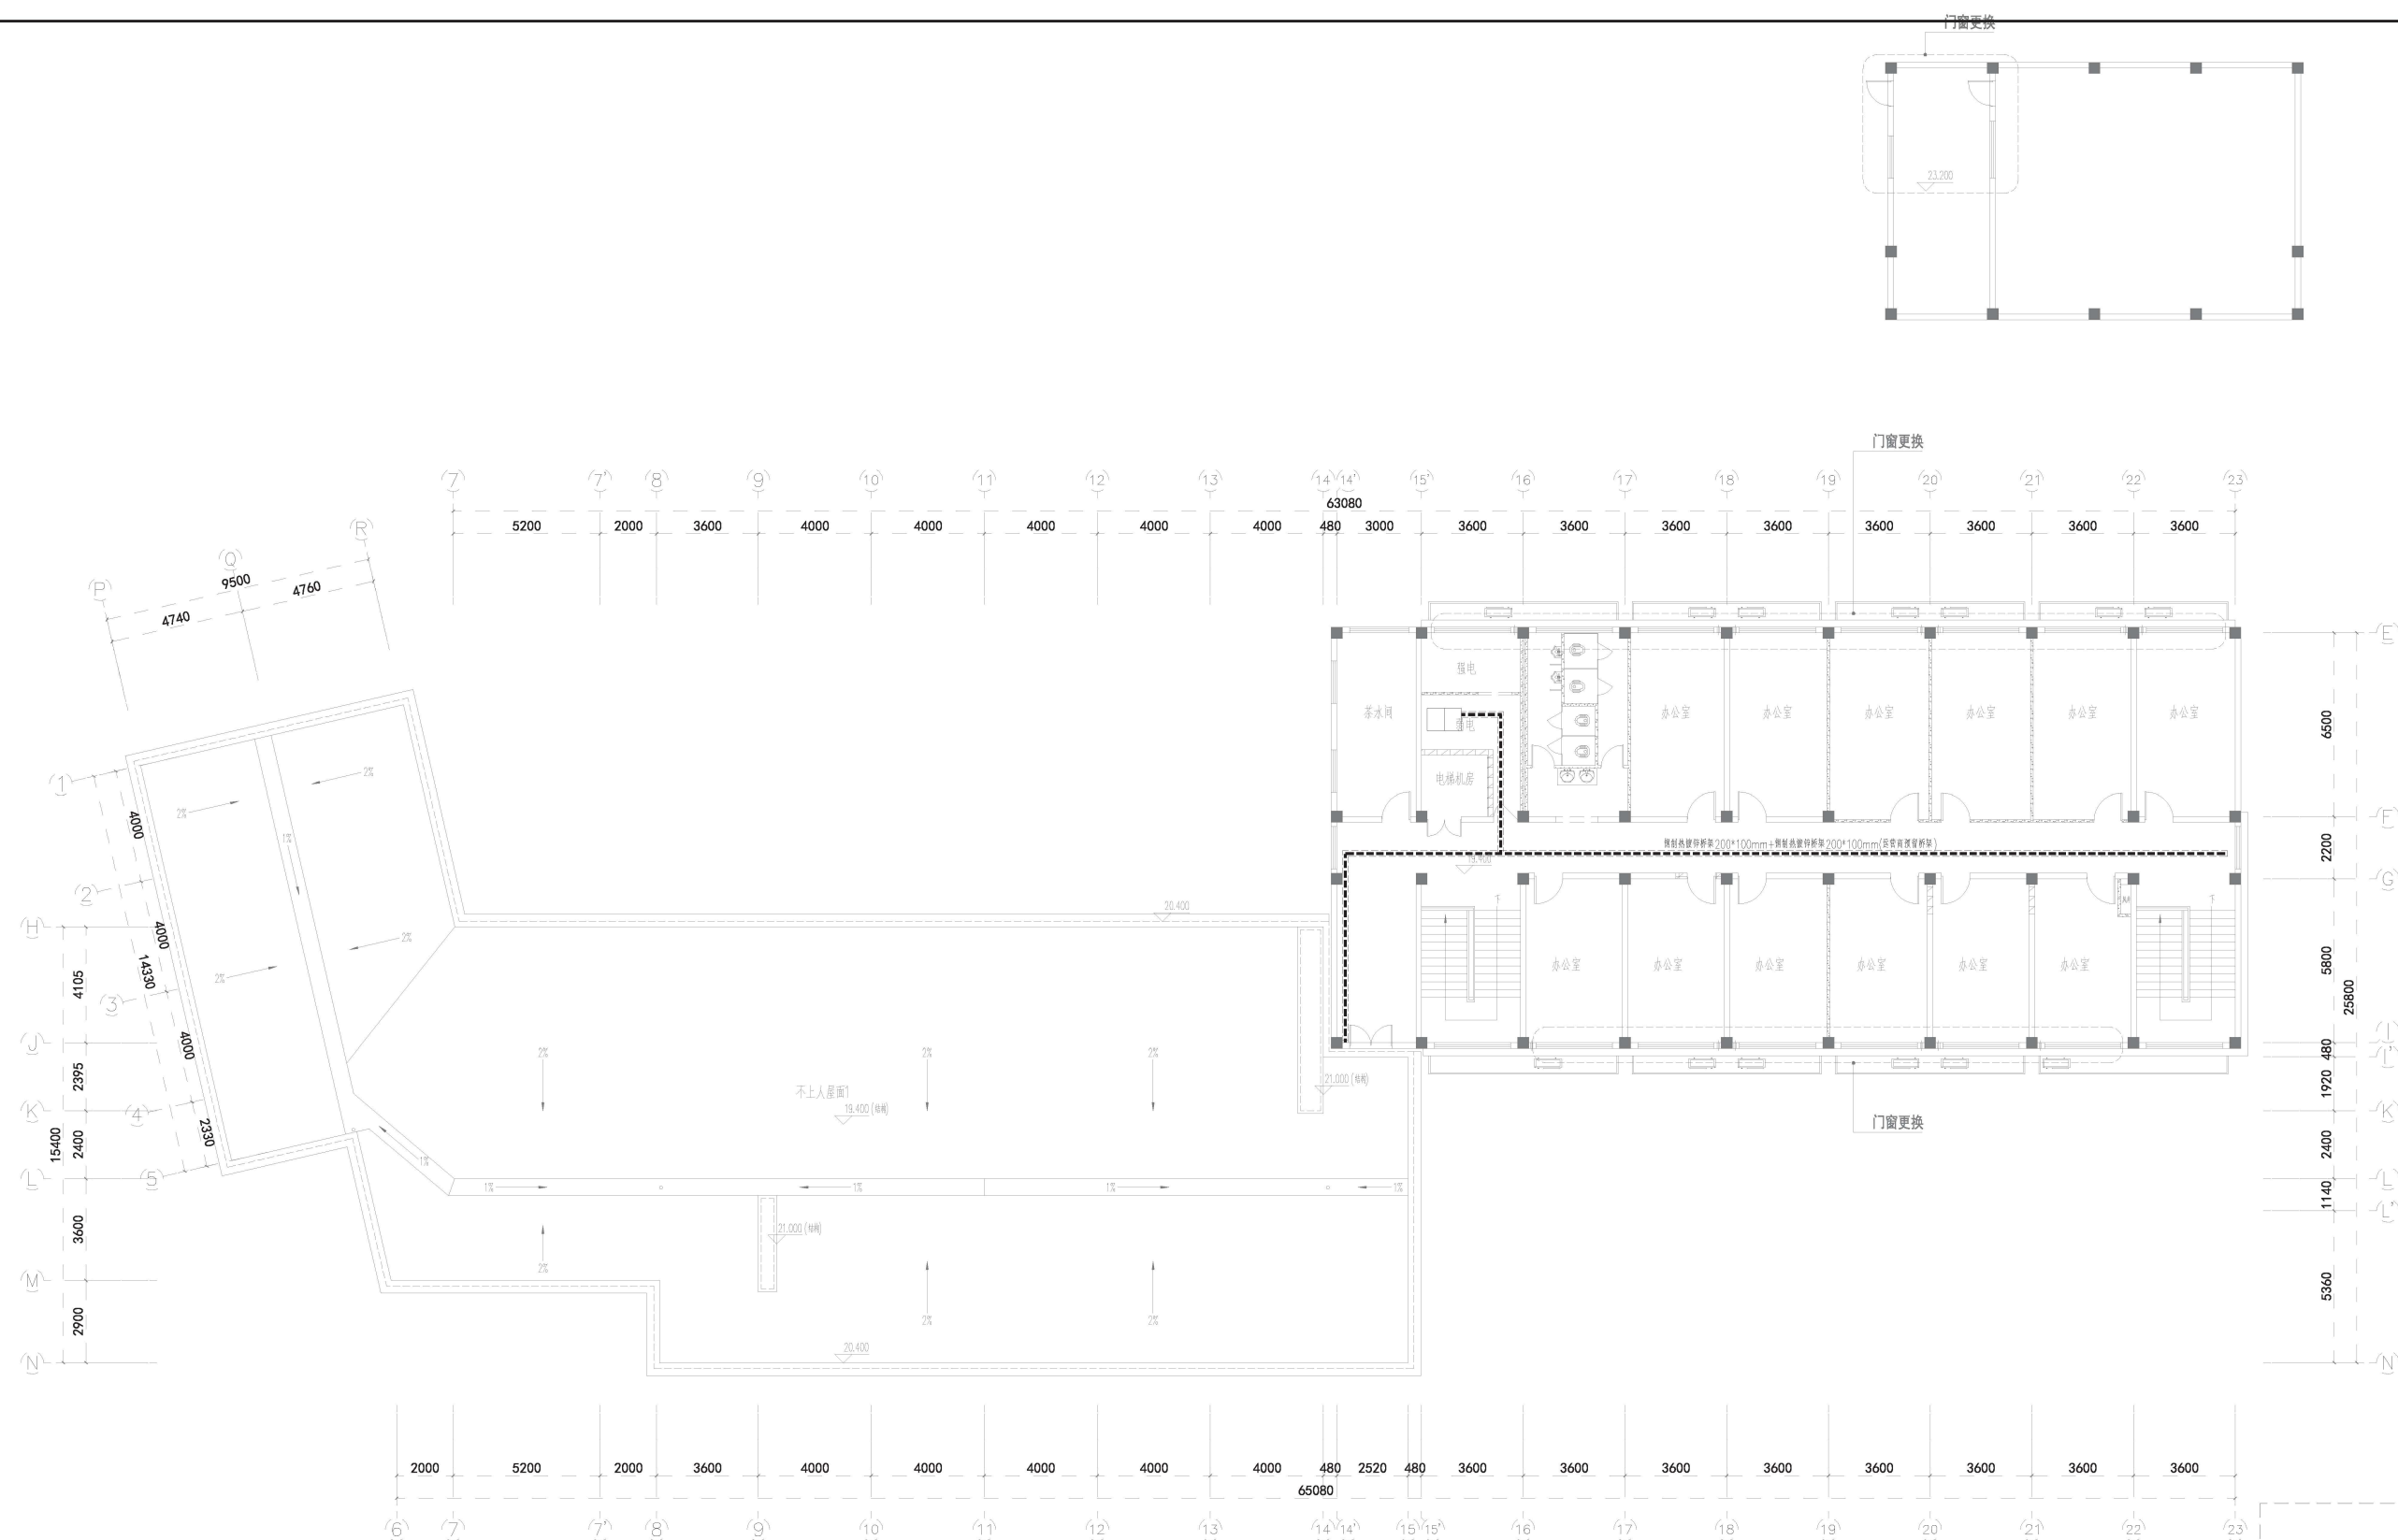

注:1、不得量取图纸尺寸施工;如有任何不详事宜,请在施工前与设计师会商。
2、本图设计内容未经设计师同意不得在其它地方使用。
3、版本号:第一次出图版为 0,第一次修改为 A,第二次修改为 B,余类推。

JIANGSU PROVINCE
ARCHITECTURAL DESIGN INSTITUTE CO., LTD.
江苏省建筑设计研究院
股份有限公司
(设计证书编号 A13200298 A232002895)
(规划证书编号 苏资规甲字 22320493)
(压力管道设计证书编号 TS1832058 - 2024)
中国 南京 建邺区 创意路 86 号

会 答 栏

建 筑		电 气	
结 构		暖 通	
给排水		智 能	

2000-2001	2001-2002	2002-2003	2003-2004
-----------	-----------	-----------	-----------

设计编号	2024-1032	设计阶段	初步设计
------	-----------	------	------

项目名称	河海大学西康路校区修缮(三期)项目
------	-------------------

子類名称	新加坡地区粮食种植业
------	------------

1. 类名称	目性建设规划中涉及

图 8-1-10 已知条件及作图平面图

DOI: 10.1002/anie.201500000

图号 - 版本号	日期	2025-2-25
----------	----	-----------

名称				
----	--	--	--	--

--	--

六层智能化干线平面图 1:100

注:1、不得量取限制尺寸施工;如有任何不符事宜,请在施工前与设计会商。
2、本图设计内容本图设计何意不得在其它地方使用。
3、版本号:第一次出图 0,第一次修改为 A,第二次修改为 B,余类推。

说明:

1.本图为弱电管阿总图

2.网络中心及安防控制室利用校园现有机房

3.本项目市政进线利用现有设施，依据测绘图，新增/加敷室外弱电管路

主干采用6*RC100钢管,支干采用4*RC100钢管

4.本路由图后期需根据室外景观等现场条件核实路由走向。

————— 采用RC100钢管

□	室外人孔井1000mm(宽)x1400(长)x1800mm(高)
---	----------------------------------

主干部分尺寸为6*RC100

支干部分尺寸为4*RC100

黄色部分为新增管路

红色部分沿现有管路加敷管路


橘色部分为远期管路

绿色部分为沿现有管路加敷管路的远期管路

品红色部分为一期管路图

青色部分为测绘管路图

一期管路和远期管路不在三期实施范围内

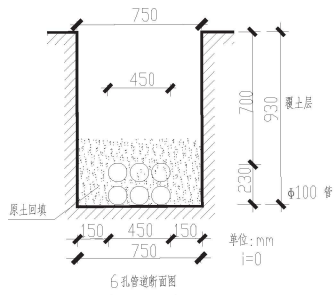

室外弱电总图1:500

注册建筑师、工程师章:

JIANGSU PROVINCE
ARCHITECTURAL DESIGN INSTITUTE CO., LTD.
江苏省建筑设计研究院
股份有限公司
(设计证书编号 A132002898 A232002895)
(规划证书编号 自资规甲字 22320493)
(压力管道设计证书编号 TS1832058 - 2024)
中国 南京 建邺区 创意路 86 号

设 计	谈雪晴	
绘 图	夏佳文	
专业负责人	董伟 梁红雷	
项目负责人	许梅云 周红雷	
方案设计人		
校 对	王彦	
中 核	董伟	
项 目 经 理	周红雷	
批 准	王陵斌	

会 签 栏			
建 筑		电 气	
结 构		暖 通	
给 排 水		智 能	

委托单位	河海大学
------	------

设计编号	2004-1032	设计阶段	初步设计
项目名称	河海大学西康路校区修缮（三期）项目		

子项名称	

图纸内容	室外弱电总图
------	--------

图号 - 版本号		日期	2025-2-2
条形码			